


**ПРОЕКТ ПЛАНИРОВКИ И ПРОЕКТ МЕЖЕВАНИЯ ДЛЯ РАЗМЕЩЕНИЯ ЛИНЕЙНОГО ОБЪЕКТА:
«СТРОИТЕЛЬСТВО ОБЪЕКТА ТРАНСПОРТНОЙ ИНФРАСТРУКТУРЫ ДОРОЖНОГО ХОЗЯЙСТВА
В П. ИМЕННОВСКИЙ В КАЧКАНАРСКОМ ГОРОДСКОМ ОКРУГЕ»**

**ЧЕРТЕЖ МЕЖЕВАНИЯ ТЕРРИТОРИИ
М 1:1 000**

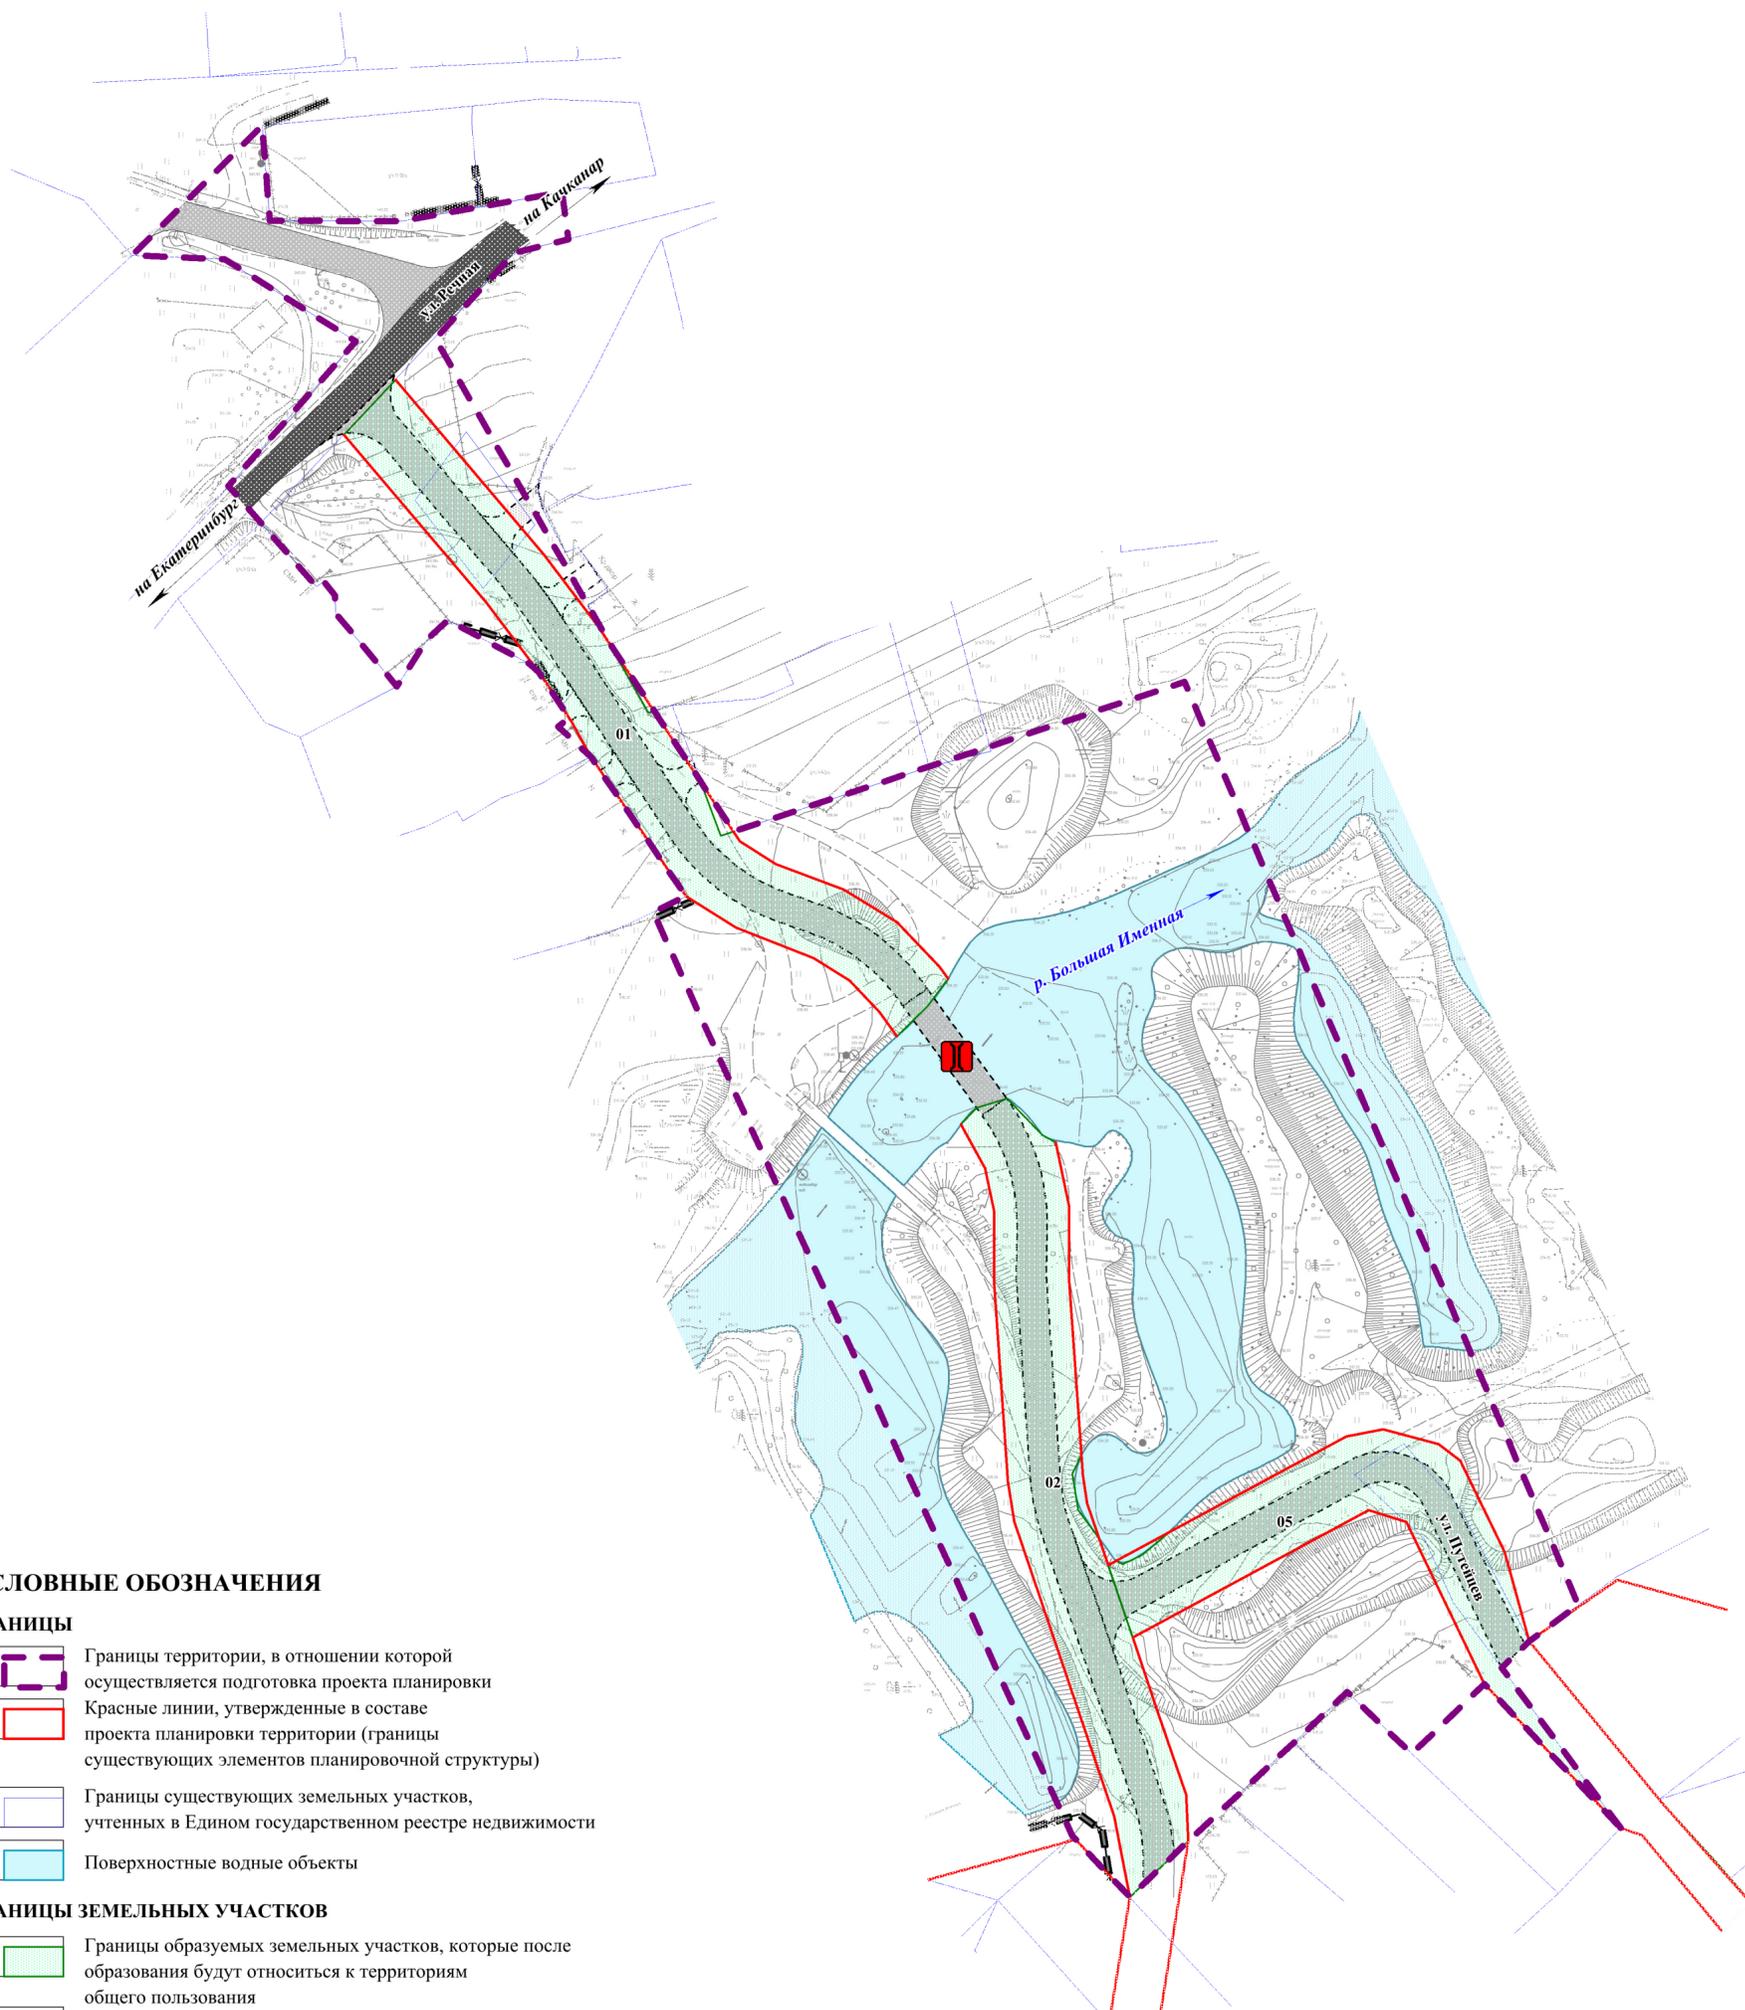


УСЛОВНЫЕ ОБОЗНАЧЕНИЯ

ГРАНИЦЫ

-  Границы территории, в отношении которой осуществляется подготовка проекта планировки
-  Красные линии, утвержденные в составе проекта планировки территории (границы существующих элементов планировочной структуры)
-  Границы существующих земельных участков, учтенных в Едином государственном реестре недвижимости
-  Поверхностные водные объекты

ГРАНИЦЫ ЗЕМЕЛЬНЫХ УЧАСТКОВ

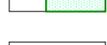-  Границы образуемых земельных участков, которые после образования будут относиться к территориям общего пользования
-  Условный номер образуемого земельного участка

ОБЪЕКТЫ ТРАНСПОРТНОЙ ИНФРАСТРУКТУРЫ

АВТОМОБИЛЬНОГО ТРАНСПОРТА

РЕГИОНАЛЬНОГО ЗНАЧЕНИЯ

СУЩЕСТВУЮЩИЙ, РЕКОНСТРУИРУЕМЫЙ, СТРОЯЩИЙСЯ



-  Автомобильные дороги регионального или межмуниципального значения

МЕСТНОГО ЗНАЧЕНИЯ

СУЩЕСТВУЮЩИЙ, РЕКОНСТРУИРУЕМЫЙ, СТРОЯЩИЙСЯ

-  Автомобильные дороги местного значения


ПЛАНИРУЕМЫЙ К РАЗМЕЩЕНИЮ

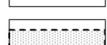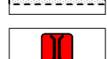-  Автомобильные дороги местного значения
-  Подъезды
-  Мостовое сооружение

Примечания

- 1 Линии отступа от красных линий в целях определения мест допустимого размещения зданий, строений, сооружений отсутствуют
- 2 Границы образуемых и (или) изменяемых земельных участков, в отношении которых предполагаются их резервирование и (или) изъятие для государственных или муниципальных нужд, отсутствуют
- 3 Границы земельных участков, образование которых предусмотрено схемой расположения земельного участка или земельных участков на кадастровом плане территории, срок действия которой не истек отсутствуют


| ПП 27/ПМ 40-2022 | | | | | |
|---|---------------|------|--------|---|------|
| Проект планировки и проект межевания для размещения линейного объекта: «Строительство объекта транспортной инфраструктуры дорожного хозяйства в п. Именновский в Качканарском городском округе» | | | | | |
| Изм. | Кол.уч | Лист | Лодок. | Подп. | Дата |
| Разработал | Тимина О.А. | | |  | |
| Проверил | Тимина О.А. | | |  | |
| ГАП | Ильина Е.А. | | |  | |
| ГИП | Русских С.А. | | |  | |
| Н. контр. | Бутаков Е.В. | | |  | |
| Утвердил | Музейчук С.В. | | | | |
| Раздел 1 "Проект межевания территории. Графическая часть" | | | | Стадия | Лист |
| | | | | ПМ | 2 |
| Чертеж межевания территории М 1:1 000 | | | | Листов | |
| | | | | 2 | |
| | | | | ООО "Терпланпроект" | |

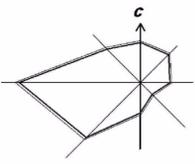

**ПРОЕКТ ПЛАНИРОВКИ И ПРОЕКТ МЕЖЕВАНИЯ ДЛЯ РАЗМЕЩЕНИЯ ЛИНЕЙНОГО ОБЪЕКТА:
«СТРОИТЕЛЬСТВО ОБЪЕКТА ТРАНСПОРТНОЙ ИНФРАСТРУКТУРЫ ДОРОЖНОГО ХОЗЯЙСТВА
В П. ИМЕННОВСКИЙ В КАЧКАНАРСКОМ ГОРОДСКОМ ОКРУГЕ»**

**ЧЕРТЕЖ МЕЖЕВАНИЯ ТЕРРИТОРИИ. 1 И 2 ЭТАПЫ
М 1:1 000**

1 ЭТАП

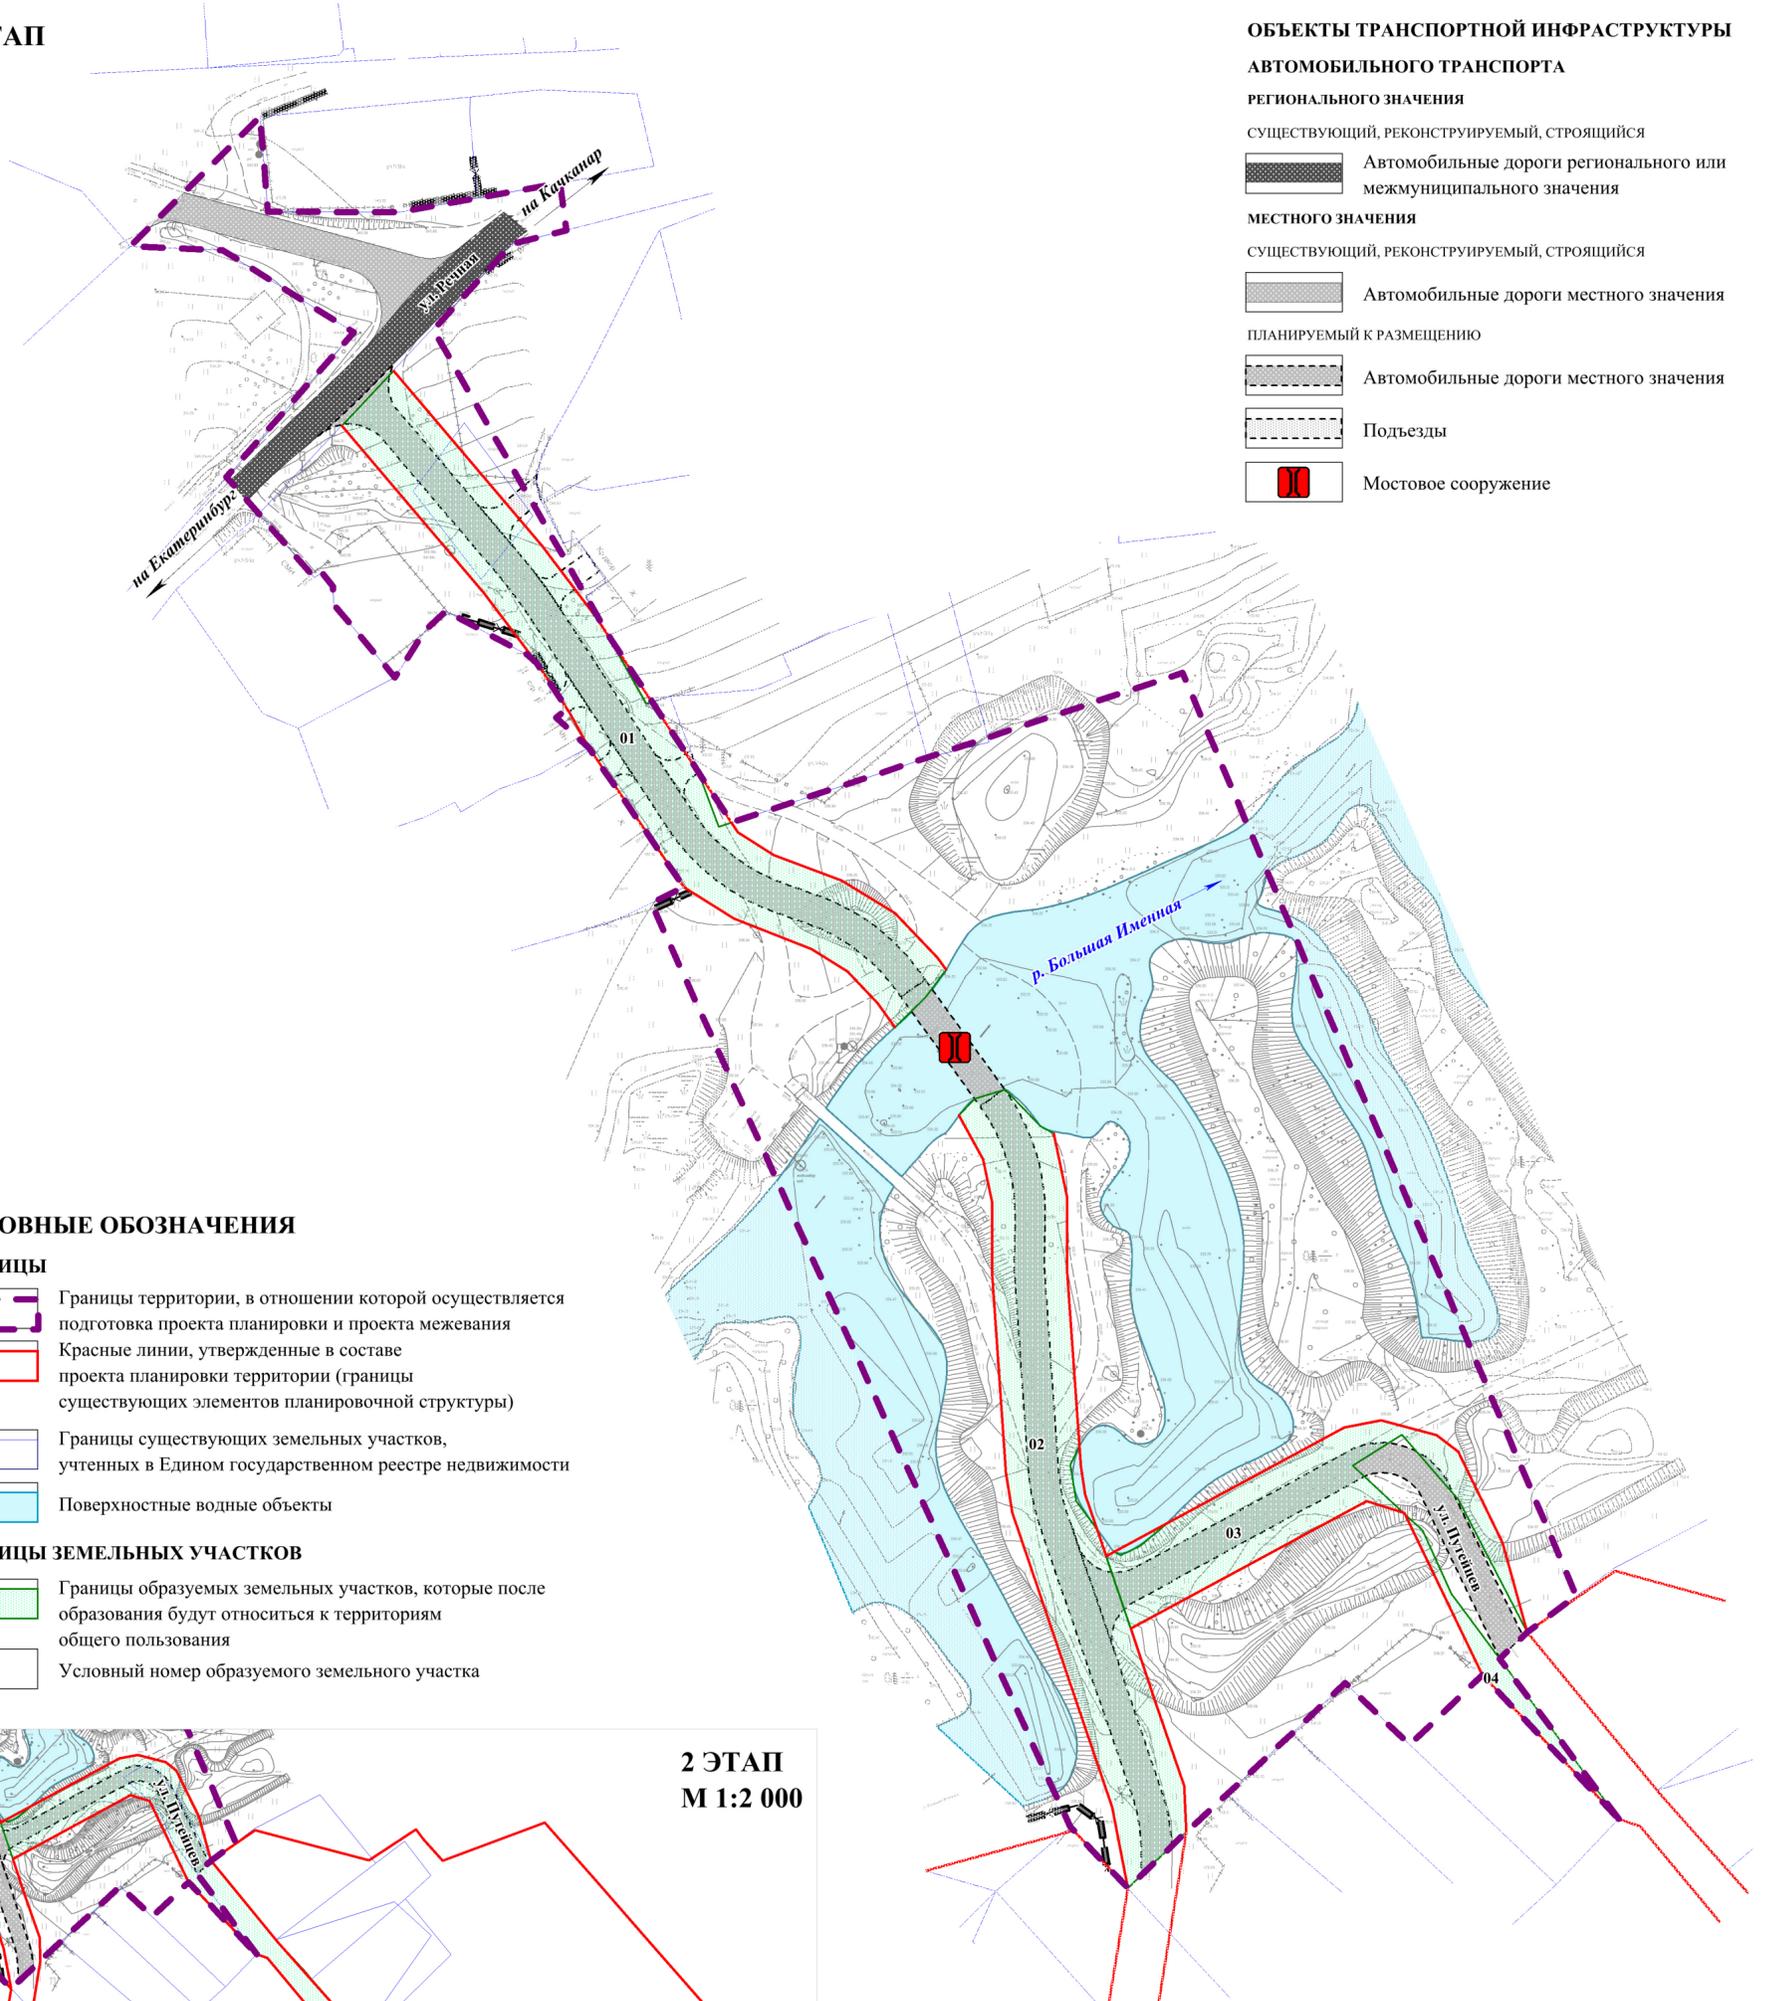

**ОБЪЕКТЫ ТРАНСПОРТНОЙ ИНФРАСТРУКТУРЫ
АВТОМОБИЛЬНОГО ТРАНСПОРТА**

РЕГИОНАЛЬНОГО ЗНАЧЕНИЯ

СУЩЕСТВУЮЩИЙ, РЕКОНСТРУИРУЕМЫЙ, СТРОЯЩИЙСЯ

Автомобильные дороги регионального или межмуниципального значения

МЕСТНОГО ЗНАЧЕНИЯ

СУЩЕСТВУЮЩИЙ, РЕКОНСТРУИРУЕМЫЙ, СТРОЯЩИЙСЯ

Автомобильные дороги местного значения

ПЛАНИРУЕМЫЙ К РАЗМЕЩЕНИЮ

Автомобильные дороги местного значения

Подъезды

Мостовое сооружение

УСЛОВНЫЕ ОБОЗНАЧЕНИЯ

ГРАНИЦЫ

Границы территории, в отношении которой осуществляется подготовка проекта планировки и проекта межевания

Красные линии, утвержденные в составе проекта планировки территории (границы существующих элементов планировочной структуры)


Границы существующих земельных участков, учтенных в Едином государственном реестре недвижимости

Поверхностные водные объекты

ГРАНИЦЫ ЗЕМЕЛЬНЫХ УЧАСТКОВ

Границы образуемых земельных участков, которые после образования будут относиться к территориям общего пользования

01 Условный номер образуемого земельного участка

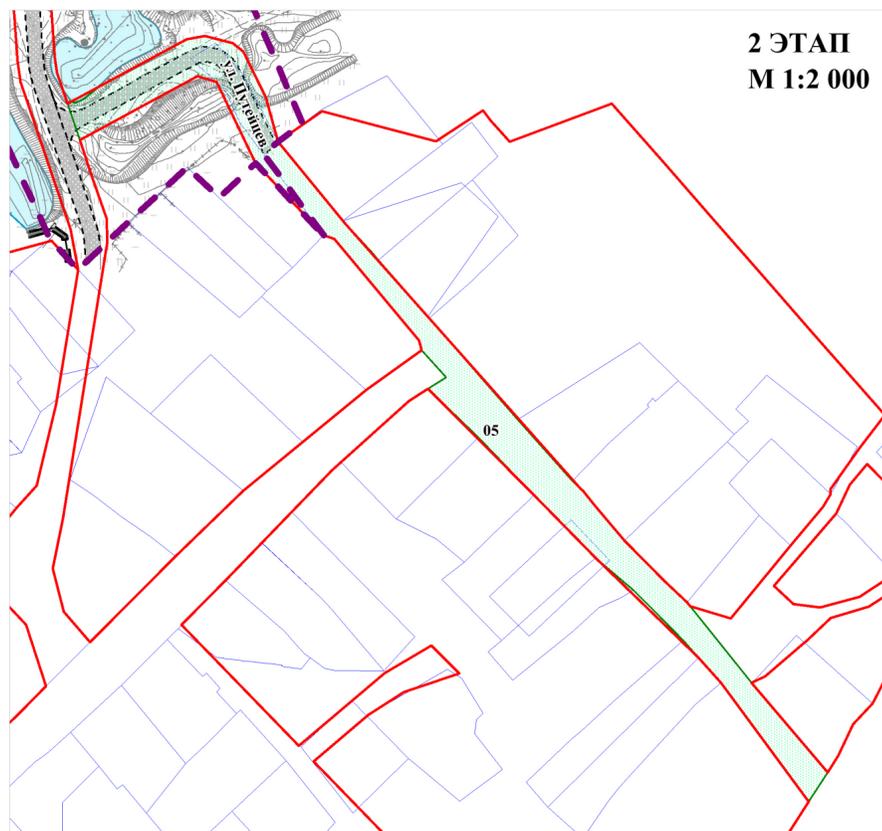


**2 ЭТАП
М 1:2 000**

Примечания


- 1 Линии отступа от красных линий в целях определения мест допустимого размещения зданий, строений, сооружений отсутствуют
- 2 Границы образуемых и (или) изменяемых земельных участков, в отношении которых предполагаются их резервирование и (или) изъятие для государственных или муниципальных нужд, отсутствуют
- 3 Границы земельных участков, образование которых предусмотрено схемой расположения земельного участка или земельных участков на кадастровом плане территории, срок действия которой не истек отсутствуют

| | | | | | | ПП 27/ПМ 40-2022 | | | |
|------------|--------|---------------|--------|--------------------|------|---|---------------------|------|--------|
| | | | | | | Проект планировки и проект межевания для размещения линейного объекта: «Строительство объекта транспортной инфраструктуры дорожного хозяйства в п. Именновский в Качканарском городском округе» | | | |
| Изм. | Кол.уч | Лист | Лодок. | Подп. | Дата | Раздел 1 "Проект межевания территории. Графическая часть" | Стадия | Лист | Листов |
| Разработал | | Тимина О.А. | | <i>[Signature]</i> | | | ПМ | 1 | 2 |
| Проверил | | Тимина О.А. | | <i>[Signature]</i> | | | | | |
| ГАП | | Ильина Е.А. | | <i>[Signature]</i> | | | | | |
| ГИП | | Русских С.А. | | <i>[Signature]</i> | | | | | |
| Н. контр. | | Бутаков Е.В. | | <i>[Signature]</i> | | Чертеж межевания территории. 1 и 2 этапы М 1:1 000 | ООО "Терпланпроект" | | |
| Утвердил | | Музейчук С.В. | | <i>[Signature]</i> | | | | | |

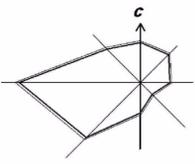

**ПРОЕКТ ПЛАНИРОВКИ И ПРОЕКТ МЕЖЕВАНИЯ ДЛЯ РАЗМЕЩЕНИЯ ЛИНЕЙНОГО ОБЪЕКТА:
«СТРОИТЕЛЬСТВО ОБЪЕКТА ТРАНСПОРТНОЙ ИНФРАСТРУКТУРЫ ДОРОЖНОГО ХОЗЯЙСТВА
В П. ИМЕННОВСКИЙ В КАЧКАНАРСКОМ ГОРОДСКОМ ОКРУГЕ»**

**ЧЕРТЕЖ ГРАНИЦ ЗОН ПЛАНИРУЕМОГО РАЗМЕЩЕНИЯ ЛИНЕЙНЫХ ОБЪЕКТОВ
М 1:1 000**

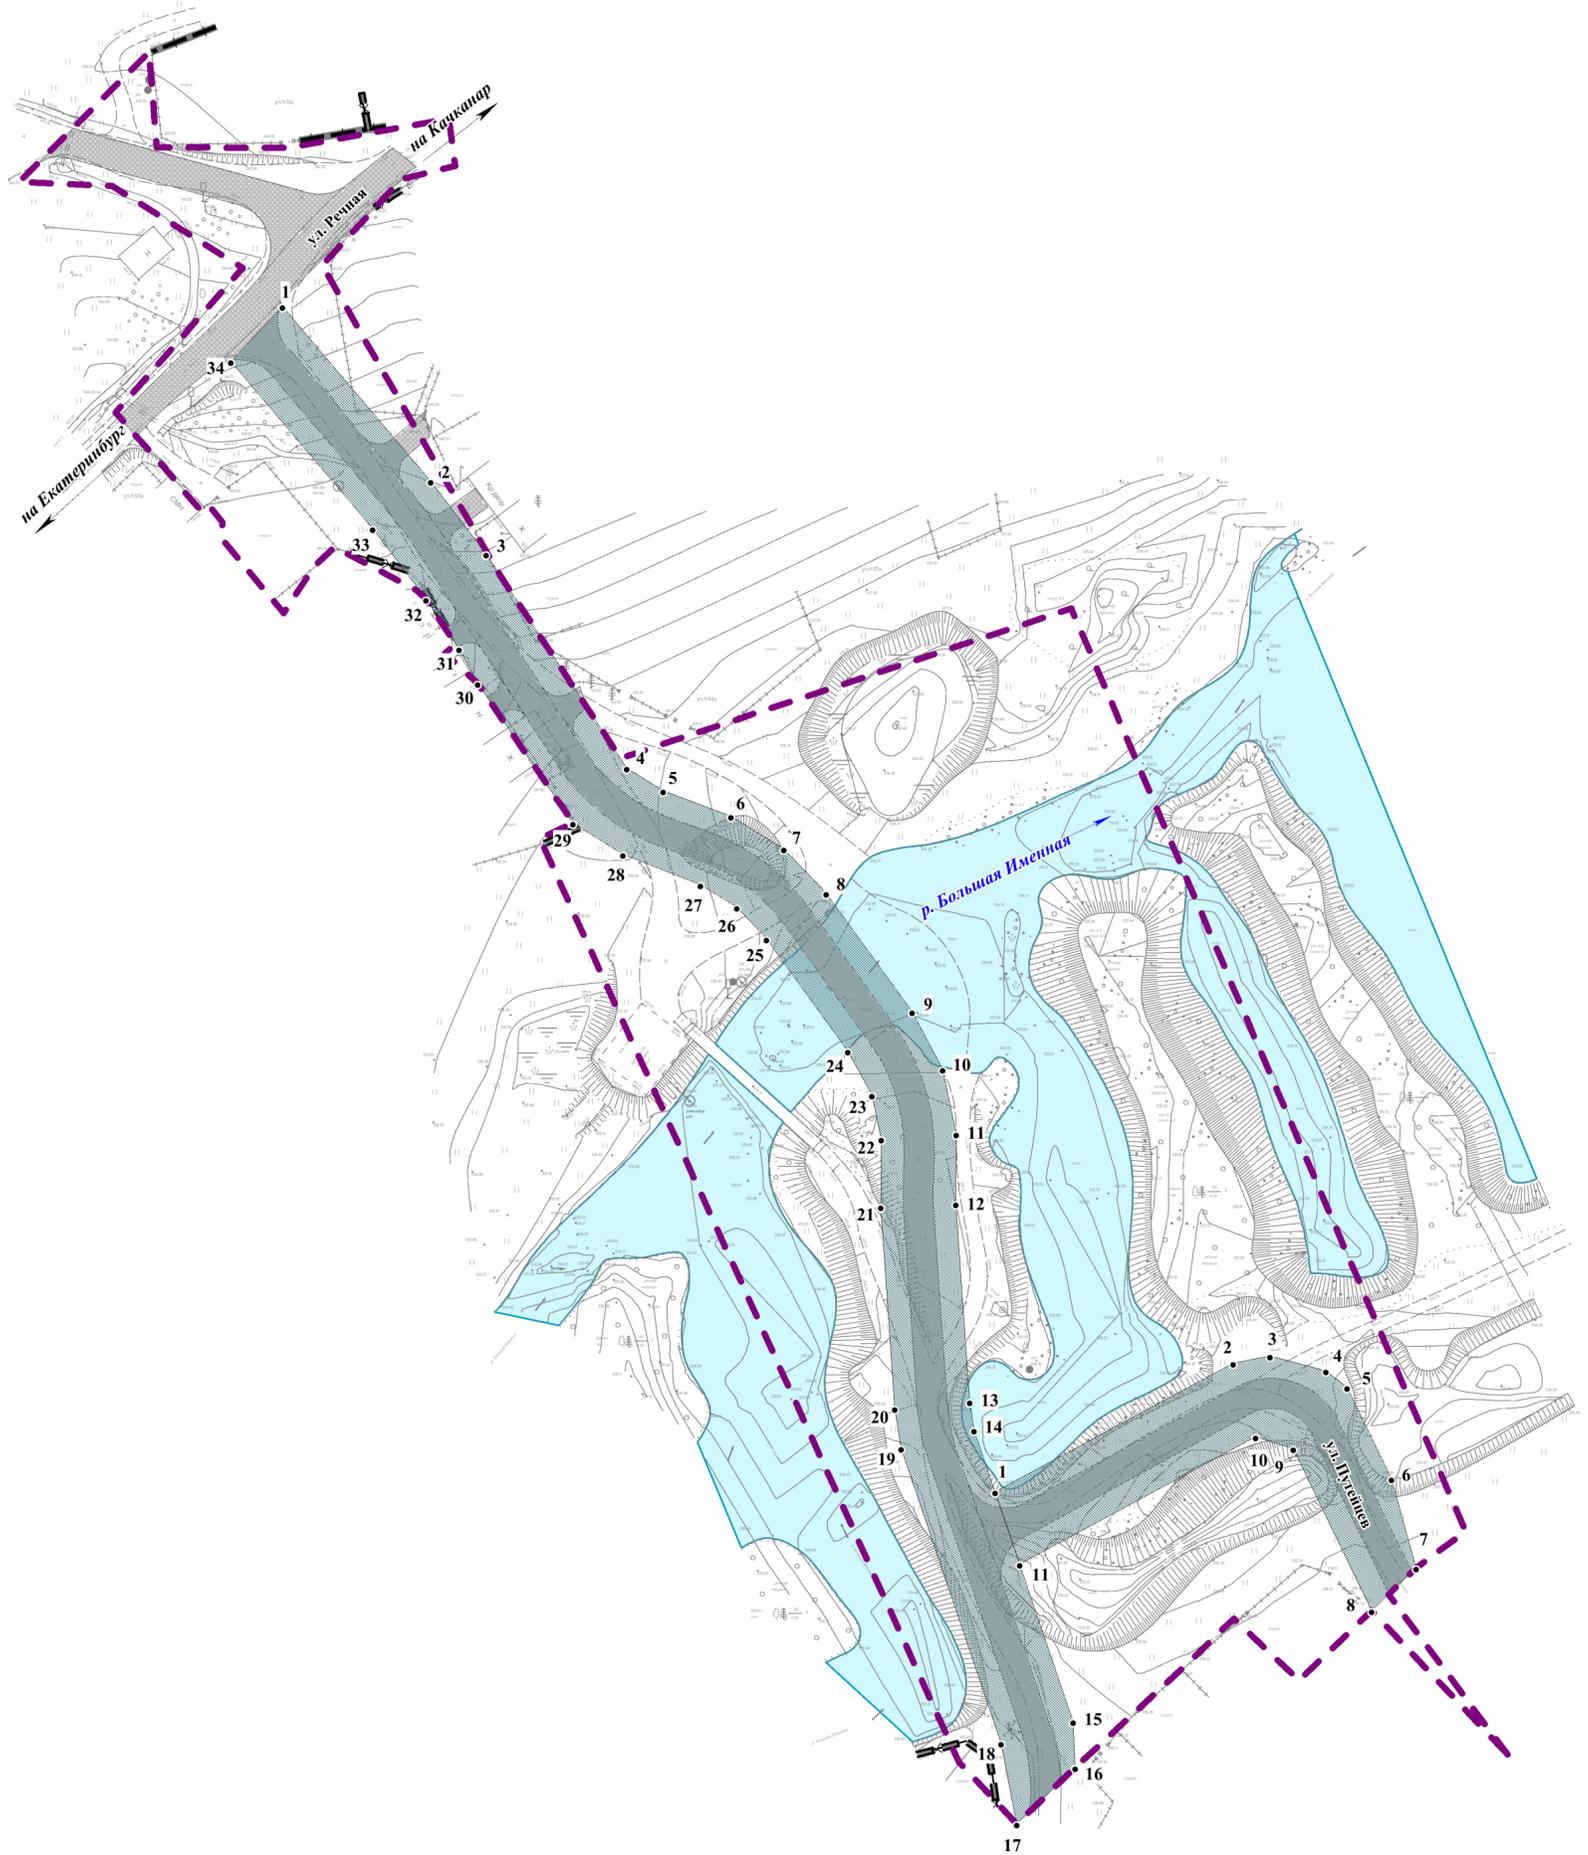

УСЛОВНЫЕ ОБОЗНАЧЕНИЯ

ГРАНИЦЫ

- Границы территории, в отношении которой осуществляется подготовка проекта планировки
- Поверхностные водные объекты
- Номер характерной точки границы зон планируемого размещения линейных объектов


ГРАНИЦЫ ЗОН ПЛАНИРУЕМОГО РАЗМЕЩЕНИЯ ЛИНЕЙНЫХ ОБЪЕКТОВ

- Транспортной инфраструктуры

ОБЪЕКТЫ ТРАНСПОРТНОЙ ИНФРАСТРУКТУРЫ


- Автомобильные дороги

| | | | | | | ПП 27/ПМ 40-2022 | | | |
|------------------------|--------|------|--------|-------|------|---|----------------------------|------|--------|
| | | | | | | Проект планировки и проект межевания для размещения линейного объекта: «Строительство объекта транспортной инфраструктуры дорожного хозяйства в п. Именновский в Качканарском городском округе» | | | |
| Изм. | Кол.уч | Лист | Лодок. | Подп. | Дата | Раздел 1 "Проект планировки территории. Графическая часть" | Стадия | Лист | Листов |
| | | | | | | | ПП | 2 | 2 |
| ГИП | | | | | | Чертеж границ зон планируемого размещения линейных объектов М 1:1 000 | ООО "Терпланпроект" | | |
| Н. контр. | | | | | | | | | |
| Утвердил | | | | | | | | | |
| Разработал Тимина О.А. | | | | | | | | | |
| Проверил Тимина О.А. | | | | | | | | | |
| Н. контр. Бутаков Е.В. | | | | | | | | | |
| Утвердил Мусийчук С.В. | | | | | | | | | |

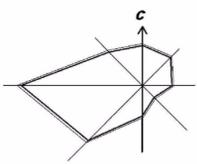


**ПРОЕКТ ПЛАНИРОВКИ И ПРОЕКТ МЕЖЕВАНИЯ ДЛЯ РАЗМЕЩЕНИЯ ЛИНЕЙНОГО ОБЪЕКТА:
«СТРОИТЕЛЬСТВО ОБЪЕКТА ТРАНСПОРТНОЙ ИНФРАСТРУКТУРЫ ДОРОЖНОГО ХОЗЯЙСТВА
В П. ИМЕНОВСКИЙ В КАЧКАНАРСКОМ ГОРОДСКОМ ОКРУГЕ»**

**ЧЕРТЕЖ ГРАНИЦ ЗОН ПЛАНИРУЕМОГО РАЗМЕЩЕНИЯ ЛИНЕЙНЫХ ОБЪЕКТОВ,
ПОДЛЕЖАЩИХ РЕКОНСТРУКЦИИ В СВЯЗИ С ИЗМЕНЕНИЕМ ИХ МЕСТОПОЛОЖЕНИЯ
М 1:1 000**

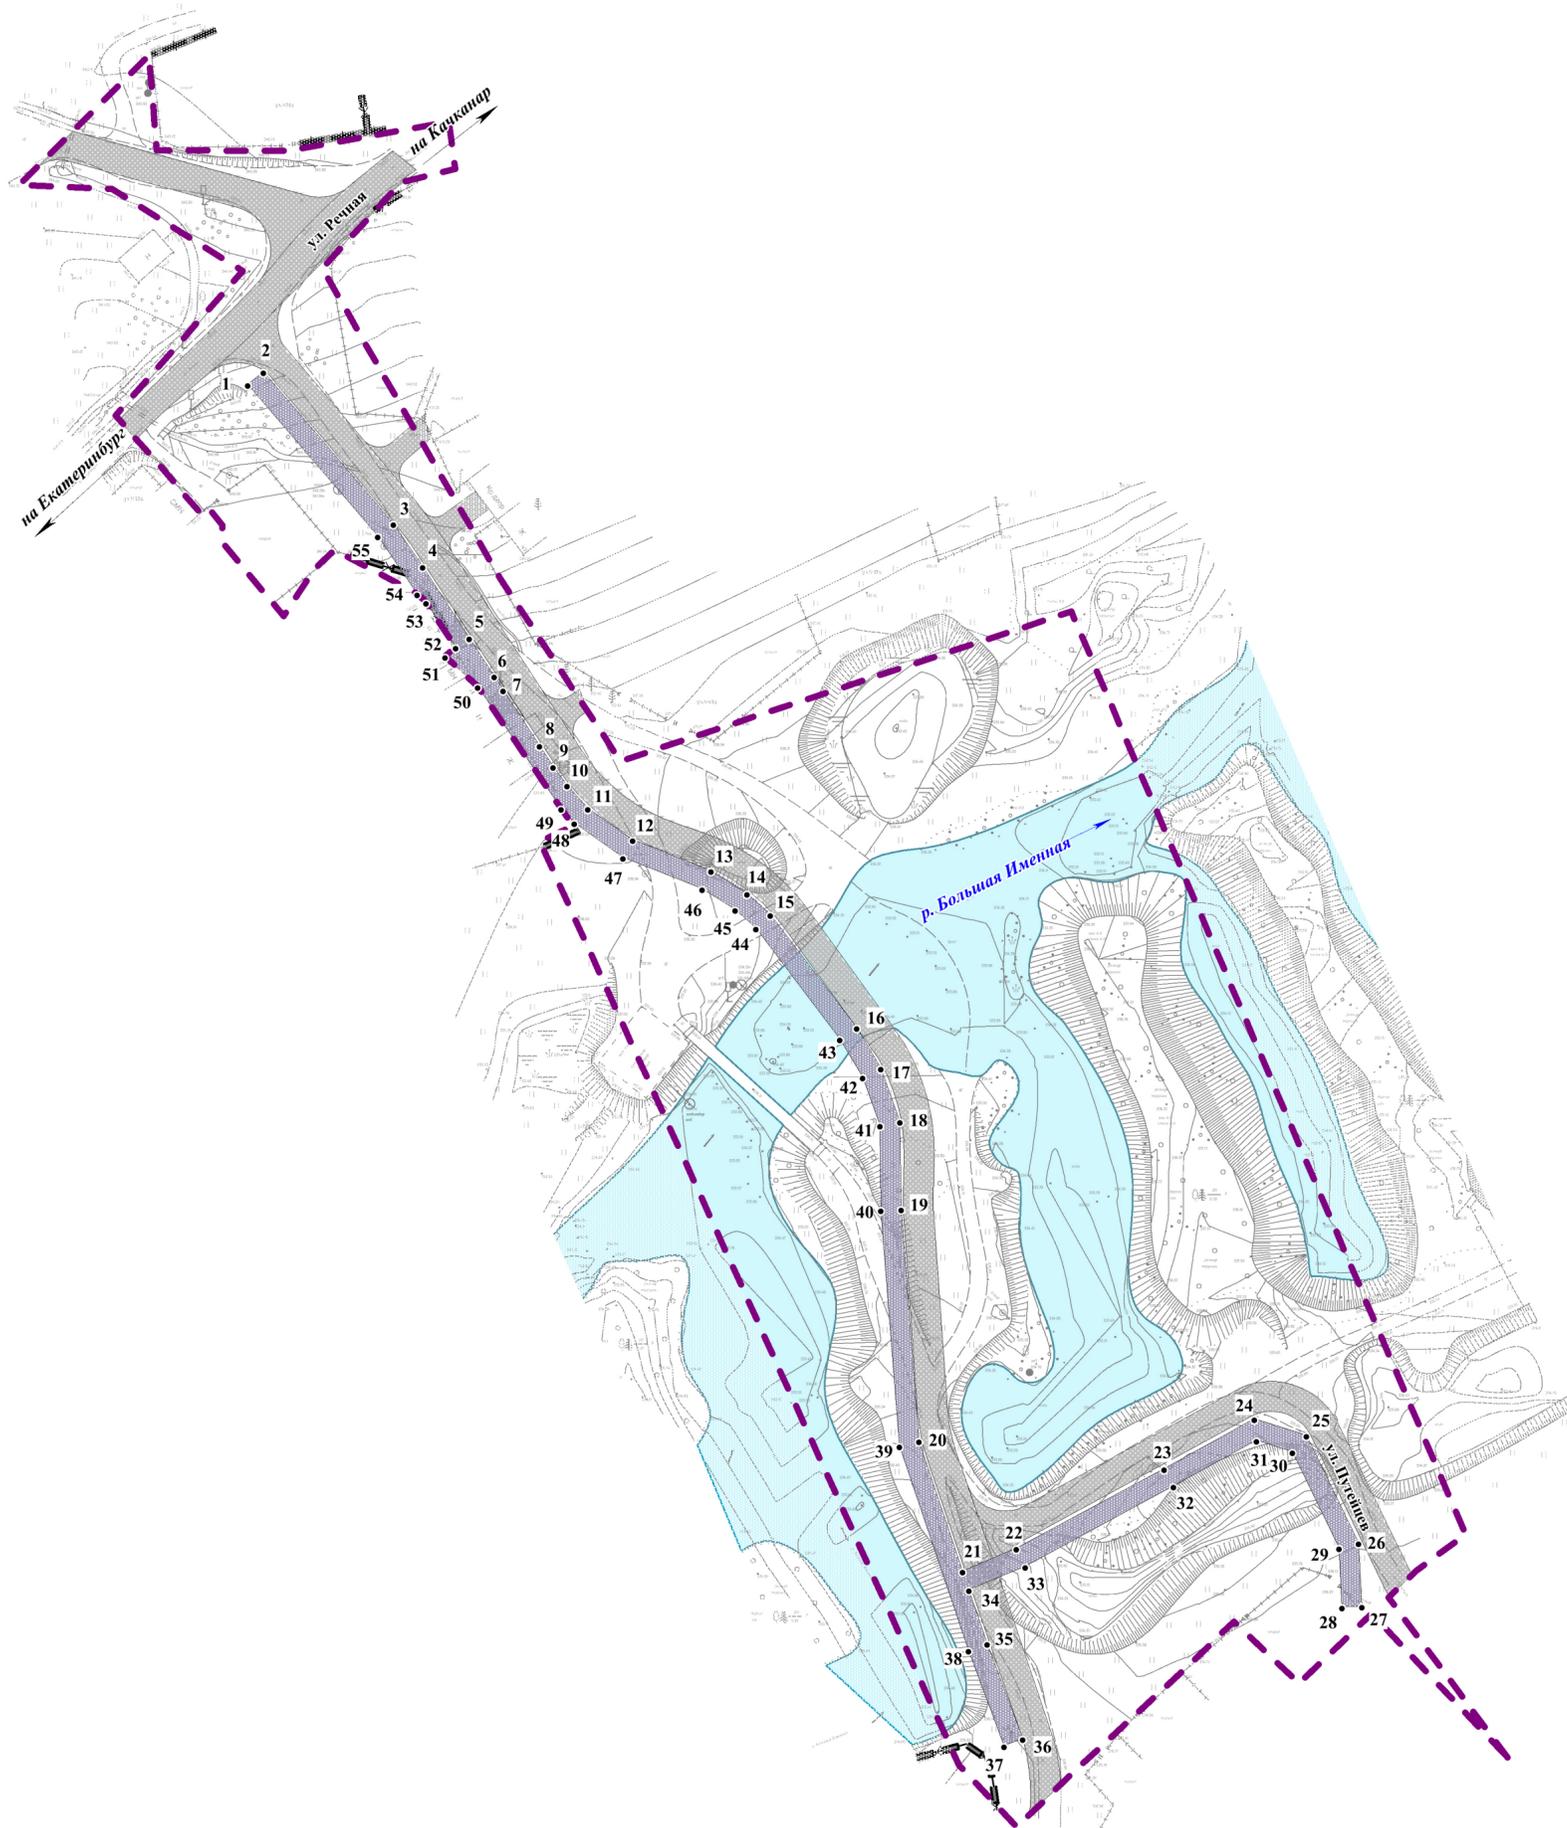

УСЛОВНЫЕ ОБОЗНАЧЕНИЯ

ГРАНИЦЫ

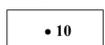-  Границы территории, в отношении которой осуществляется подготовка проекта планировки
-  Поверхностные водные объекты
-  Номер характерной точки границы зон планируемого размещения линейных объектов, подлежащих реконструкции в связи с изменением их местоположения

**ГРАНИЦЫ ЗОН ПЛАНИРУЕМОГО РАЗМЕЩЕНИЯ
ЛИНЕЙНЫХ ОБЪЕКТОВ, ПОДЛЕЖАЩИХ РЕКОНСТРУКЦИИ
В СВЯЗИ С ИЗМЕНЕНИЕМ ИХ МЕСТОПОЛОЖЕНИЯ**

-  Инженерной инфраструктуры

ОБЪЕКТЫ ТРАНСПОРТНОЙ ИНФРАСТРУКТУРЫ

-  Автомобильные дороги

| ПП 27/ПМ 40-2022 | | | | | |
|--|---------------|------|--------|---|------|
| Проект планировки и проект межевания для размещения линейного объекта: «Строительство объекта транспортной инфраструктуры дорожного хозяйства в п. Именовский в Качканарском городском округе» | | | | | |
| Изм. | Кол.уч | Лист | № док. | Подп. | Дата |
| Разработал | Тимина О.А. | | |  | |
| Проверил | Тимина О.А. | | |  | |
| ГАП | | | | | |
| ГИП | | | | | |
| Н. контр. | Буаков Е.В. | | |  | |
| Утвердил | Музейчук С.В. | | |  | |
| Раздел 1 "Проект планировки территории. Графическая часть" | | | | Стадия | Лист |
| | | | | ПП | 3 |
| Чертеж границ зон планируемого размещения линейных объектов, подлежащих реконструкции в связи с изменением их местоположения М 1:1 000 | | | | Листов | |
| | | | | 3 | |
| ООО "Терланпроект" | | | | | |