
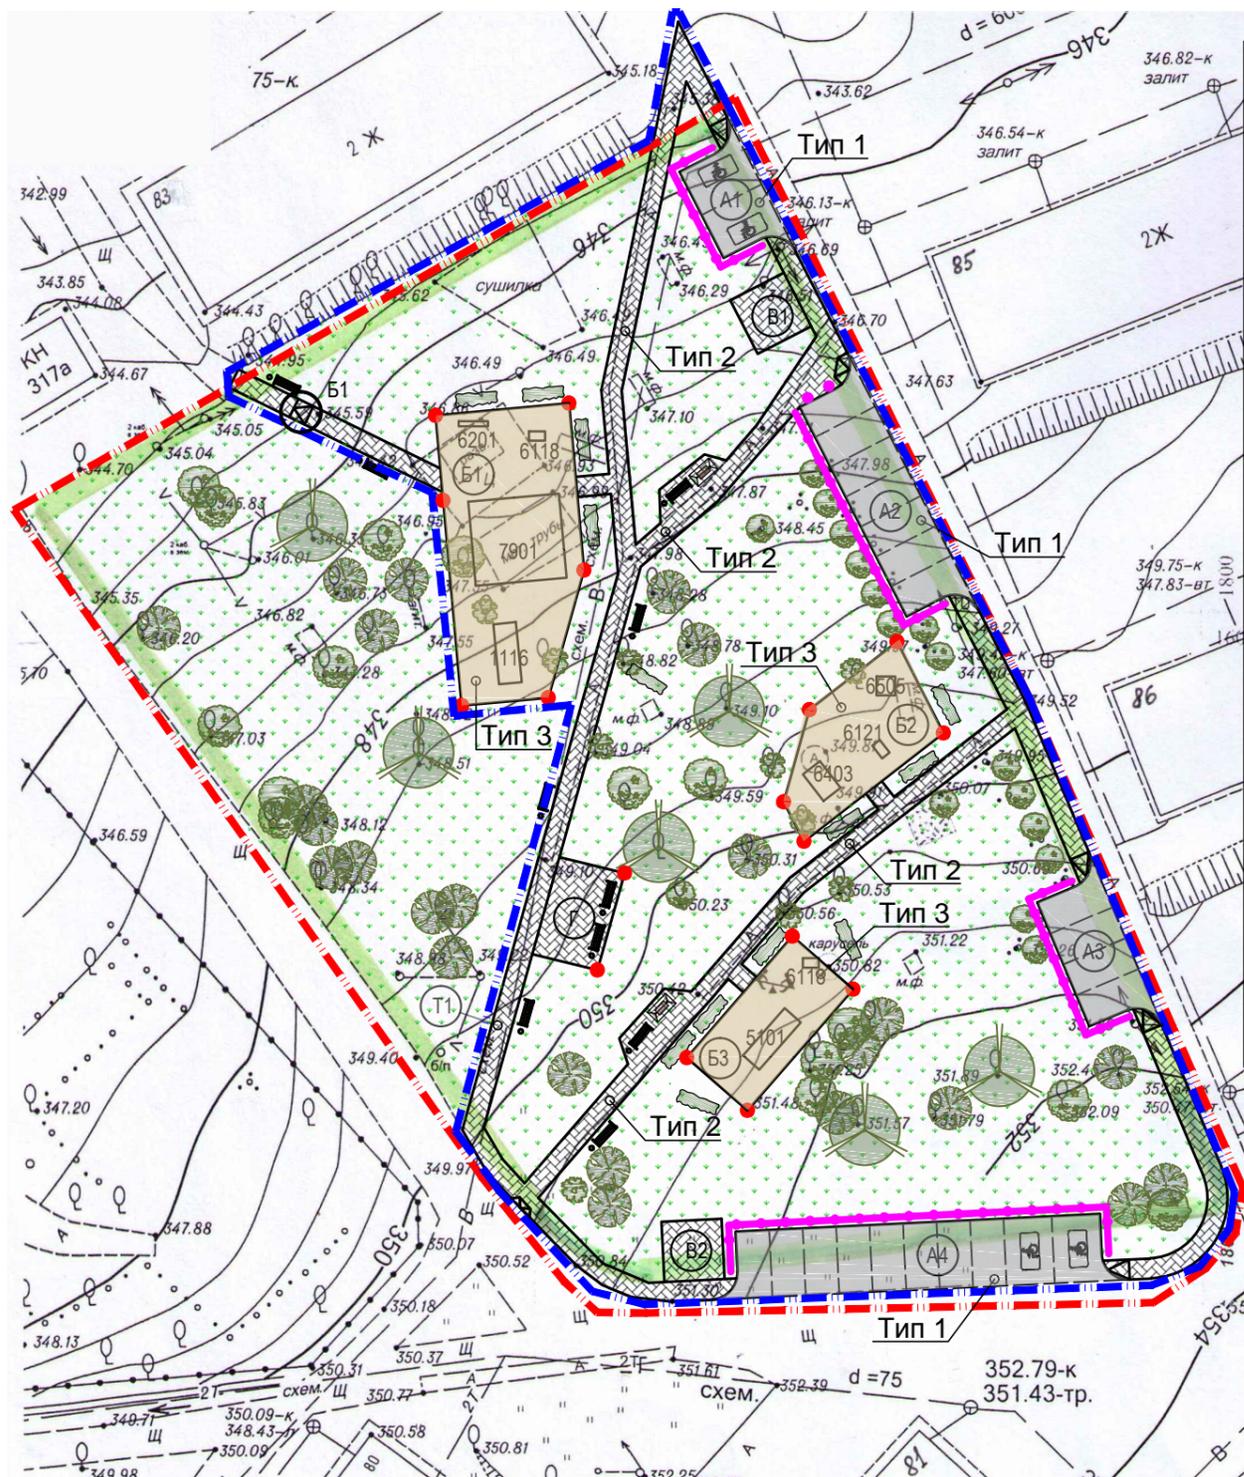


План благоустройства М 1:500

Ведомость жилых и общественных зданий и сооружений

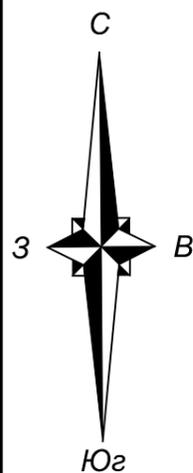

Номер на плане	Наименование и обозначение	Этажность	Количество		Площадь, м ²				Строительный объем, м ³		Тип покрытий
			зданий	квартир	застройки		общая нормируемая		зданий	всего	
					здания	всего	здания	всего			
Проектируемое благоустройство											
А1	Открытая парковка для временного хранения авт. на 2 м/м. для инвалидов				35	35					Тип1
А2	Открытая парковка для временного хранения авт. на 7 м/м.				87,5	87,5					Тип1
А3	Открытая парковка для временного хранения авт. на 4 м/м.				50	50					Тип1
А4	Открытая парковка для временного хранения авт. на 10 м/м. в т.ч. 2 м/м для инвалидов				135	135					Тип1
Б1	Детская площадка				201,1	201,1					Тип3
Б2	Детская площадка				88,4	88,4					Тип3
Б3	Детская площадка				120	120					Тип3
В1	Хозяйственная площадка				20,2	20,2					Тип2
В2	Хозяйственная площадка				20,2	20,2					Тип2
Г	Площадка для отдыха				37,5	37,5					Тип2
Т1	Тротуар				402,2	402,2					Тип2

Согласовано

Взам. инв. №

Подпись и дата

Инв. № подл.

Условные обозначения

- ▬▬▬▬▬▬ Граница земельного участка
- ▬▬▬▬▬▬ Граница проектирования
- 1 Малые архитектурные формы см. прим. п. 1
- Тип 1, Тип 2 Типы покрытий см. прим. п. 2, 3
- Уличный светильник СТРИТ-5
- Ограждение
- Проектируемые кусты кизильника блестящего*
- Сигнальный столб

041.2014 - 07 - ГП

Благоустройство дворовых территорий
г. Качканар Свердловской области

Изм.	Кол.уч.	Лист	№ док.	Подпись	Дата
Н.контр.		Мансуров			04.14
Проверил		Мансуров			04.14
Разработал		Мансурова			04.14

4"А" микрорайон, дом №80

Стадия	Лист	Листов
Р	2	

План благоустройства М 1:500

ООО "ИК "Артвилль"

Ведомость малых архитектурных форм и переносных изделий

Поз.	Обозначение	Наименование	Кол.	Примечание
1	арт.6201	Качели-балансир	1	2.2x0.4x0.75 м
2	арт.6118	Игровой модуль	2	1.2x0.7x0.93 м
3	арт.7901	Спортивный комплекс	1	6.8x6.3x3.55 м
4	арт.1116	Игровой комплекс	1	4.5x1.7x3.35 м
5	арт.6403	Качели диван	1	2.5x1.6x1,99 м
6	арт.6505	Карусель штурвал	1	1.4x1.4x0.64 м
7	арт.6121	Игровой модуль	1	1.2x0.7x0.94 м
8	арт.5101	Игровой комплекс	1	4.7x1.6x2.81 м
9	арт.1002	Ограждения классик	43	2x0.75 м
10	Стрит-5	Уличный светильник	17	h4.0 м
11	арт.8007	Скамейка	8	1.9x0.6x0.91 м
12	арт.9001	Урна	8	0.4x0.5x0.95 м
13	арт.ИО 0105 (Диорит)	Скамейка-качель	2	2.0x1.8x2.1 м
14	тип Ст1(2)*	Сигнальные столбы	2	

Общий вес МАФ- 2,7т* (без учета ограждений и сигнальных столбов)

Ведомость проездов, тротуаров, дорожек и площадок.

Поз.	Наименование	Тип	Площадь покрытия м ²	Примечание
1	Проектируемые парковки (асф.-бет) с бордюром из бордюрного камня БР 100.30.15 ГОСТ 6665-91	1	307,5*	Бортовой камень L=146,5м
2	Тротуары, площадки хоз. и отд.(плитка "Бехатон") с бордюром из бортового камня БР100.20.8 ГОСТ 6665-91	2	480,1	Бортовой камень L=546,9м
3	Детские площадки (песчано-гравийное) с бордюром из бортового камня БР100.20.8 ГОСТ 6665-91	3	409,5*	Бортовой камень L=147м
Итого площадь покрытий:			1197,1*	

Ведомость элементов озеленения

Поз.	Наименование породы или вида насаждения	Возраст лет	Кол	Примечание
1	Кизильник блестящий		187*	саженец

Согласовано

Взам. инв. №

Подпись и дата

Инв. № подл.

1. Разбивочный план М 1:500 см.л.4.
2. В местах пересечения тротуаров с проезжей частью , высота бортового камня не должна превышать 0,04м.
3. Расположение пешеходных дорожек уточнить по месту в зависимости от расположения деревьев .
4. Размещение всех малых архитектурных форм согласовать с Заказчиком перед началом выполнением работ по благоустройству территории .
5. Работы по благоустройству территории вести после согласования с эксплуатирующими организациями инженерных сетей попадающих под элементы благоустройства .
6. Конструкции дорожных одежд и узлы сопряжения покрытий см .л.6.
7. Бортовой камень по границе проектирования проектом не учтен .
8. Все применяемые материалы согласовать с Заказчиком перед закупкой .
9. * - уточнить по месту.
10. Работать совместно с л.2.

						041.2014 - 07 - ГП			
						Благоустройство дворовых территорий г. Качканар Свердловской области			
Изм.	Кол.уч.	Лист	№ док.	Подпись	Дата	4"А" микрорайон, дом №80	Стадия	Лист	Листов
							Р	3	
Н.контр.	Мансуров				04.14	Ведомость малых архитектурных форм и переносных изделий. Ведомость проездов, тротуаров, дорожек и площадок. Ведомость элементов озеленения	ООО "ИК "Артвилль"		
Проверил	Мансуров				04.14				
Разработал	Мансурова				04.14				