


План благоустройства М 1:500

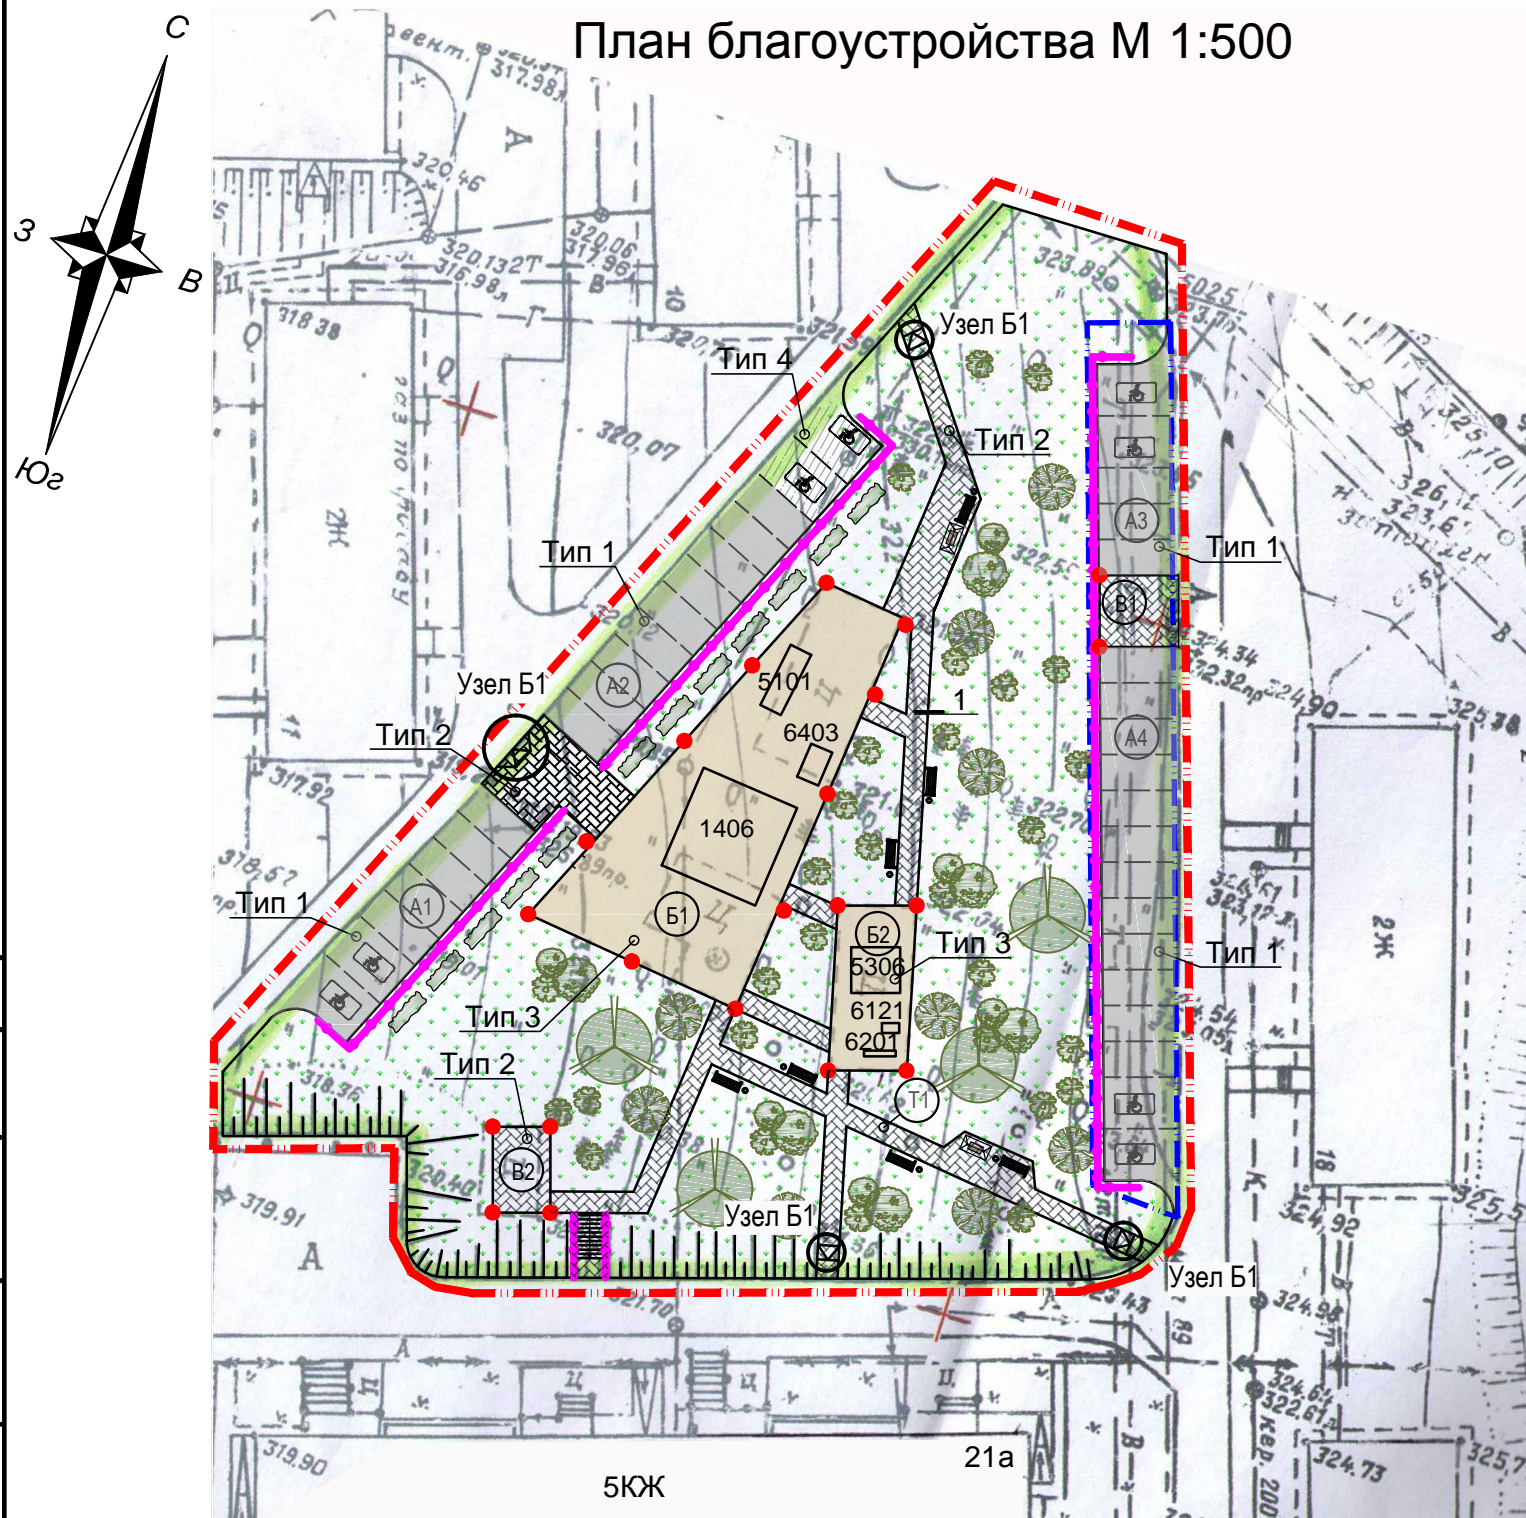

Номер на плане	Наименование и обозначение	Этажность	Количество		Площадь, м ²				Строительный объем, м ³		Тип покрытий
			зданий	квартир	застройки		общая нормируемая		зданий	всего	
					здания	всего	здания	всего			
Проектируемое благоустройство											
А1	Открытая парковка для временного хранения авт. на 6 м/м. в т.ч. 2 м/м для инвалидов				86,0	86,0					Тип1
А2	Открытая парковка для временного хранения авт. на 11 м/м. в т.ч. 2 м/м для инвалидов				112,5	37,5	112,5	37,5			Тип1 Тип4
А3	Открытая парковка для временного хранения авт. на 5 м/м. в т.ч. 2 м/м для инвалидов				73,5	73,5					Тип1
А4	Открытая парковка для временного хранения авт. на 14 м/м. в т.ч. 2 м/м для инвалидов				186,0	186,0					Тип1
Б1	Детская площадка				322,1	322,1					Тип3
Б2	Детская площадка				63,2	63,2					Тип3
В1	Хозяйственная площадка				25,0	25,0					Тип2
В2	Хозяйственная площадка				24,1	24,1					Тип2
Т1	Тротуар				266,7	266,7					Тип2

1. Ведомость малых архитектурных форм и переносных изделий см л .3.
2. Ведомость проездов, тротуаров, дорожек и площадок см.л. 3.
3. Ведомость элементов озеленения см .л.3.
4. Разбивочный план М 1:500 см.л.4.
5. В местах пересечения тротуаров с проезжей частью, высота бортового камня не должна превышать 0,04м*.
6. Существующие деревья обновить: сформировать, вырезать сломанные сучья.
7. Расположение пешеходных дорожек уточнить по месту в зависимости от расположения существующего озеленения.
8. Все отступления от проекта согласовать с Заказчиком и собственниками сетей.

Условные обозначения

- Граница проектирования
- Граница земельного участка
- Малые архитектурные формы см.прим.п.1
- Тип 1, Тип 2 Типы покрытий см.прим.п.2,3
- Уличный светильник СТРИТ-5
- Ограждение
- Ж/б дорожные плиты
- Плитка тротуарная
- Проектируемые кусты кизильника блестящего*

Согласовано

Взам. инв. №

Подпись и дата

Инв. № подл.

						041.2014 - 01 - ГП			
						Благоустройство дворовых территорий г. Качканар Свердловской области			
Изм.	Кол.уч.	Лист	№ док.	Подпись	Дата	5 микрорайон, дом №21а	Стадия	Лист	Листов
							Р	2	
Н.контр.	Мансуров				04.14	План благоустройства М 1:500	ООО "ИК "Арвилль"		
Проверил	Мансуров				04.14				
Разработал	Мансурова				04.14				

Ведомость малых архитектурных форм и переносных изделий

Поз.	Обозначение	Наименование	Кол.	Примечание
1	арт.1406 (Наш двор)	Игровой комплекс	1	7.1x7.4x3.69 м
2	арт.5101 (Наш двор)	Игровой комплекс	1	4.7x1.6x2.81 м
3	арт.5306 (Наш двор)	Игровой модуль	1	3.0x3.0x1.64 м
4	арт.6201 (Наш двор)	Качели-балансир	1	2.2x0.4x0.75 м
5	арт.6121 (Наш двор)	Игровой модуль	1	1.2x0.7x0.94 м
6	арт.6403 (Наш двор)	Качели-диван	1	2.5x1.6x1.99 м
7	арт.10001(Наш двор)	Ограждение	60	2x0.75 м
8	Стрит-5	Уличный светильник	21	h4.0 м
9	арт.8007 (Наш двор)	Скамейка	7	1.9x0.6x0.91 м
10	арт.9001 (Наш двор)	Урна	7	0.4x0.5x0.95 м
11	арт.ИО 0105 (Диорит)	Скамейка-качель	2	2.0x1.8x2.1 м

Общий вес МАФ- 2,7т* (без учета ограждений и светильников)

Ведомость проездов, тротуаров, дорожек и площадок.

Поз.	Наименование	Тип	Площадь покрытия м ²	Примечание
1	Проектируемые парковки (асф.-бет) с бордюром из бордюрного камня БР 100.30.15 ГОСТ 6665-91	1	458,0	Бортовой камень L=138,2м
2	Тротуары и хоз.площадка (плитка "Бехатон") с бордюром из бортового камня БР100.20.8 ГОСТ 6665-91	2	315,8	Бортовой камень L=315,8м
3	Детские площадки (песчано-гравийное) с бордюром из бортового камня БР100.20.8 ГОСТ 6665-91	3	385,3	Бортовой камень L=98,7м
4	Проектируемые парковки(дорожные плиты) с бордюром из бордюрного камня БР 100.30.15 ГОСТ 6665-91	4	37,5	Бортовой камень L=7,5м
Итого площадь покрытий:			1196,6	

Ведомость элементов озеленения

Поз.	Наименование породы или вида насаждения	Возраст лет	Кол	Примечание
1	Кизильник блестящий		90	саженец, через 0,6м*

1. Работать совместно с л.2.
2. * -уточнить по месту.

Согласовано

Взам. инв. №

Подпись и дата

Инв. № подл.

041.2014 - 01 - ГП					
Благоустройство дворовых территорий г. Качканар Свердловской области					
Изм.	Кол.уч.	Лист	№док.	Подпись	Дата
5 микрорайон, дом №21а				Стадия	Лист
				Р	3
Н.контр.	Мансуров			04.14	
Проверил	Мансуров			04.14	
Разработал	Мансурова			04.14	
Ведомость малых архитектурных форм и переносных изделий. Ведомость проездов, тротуаров, дорожек и площадок. Ведомость элементов озеленения				ООО "ИК "Арвилль"	