
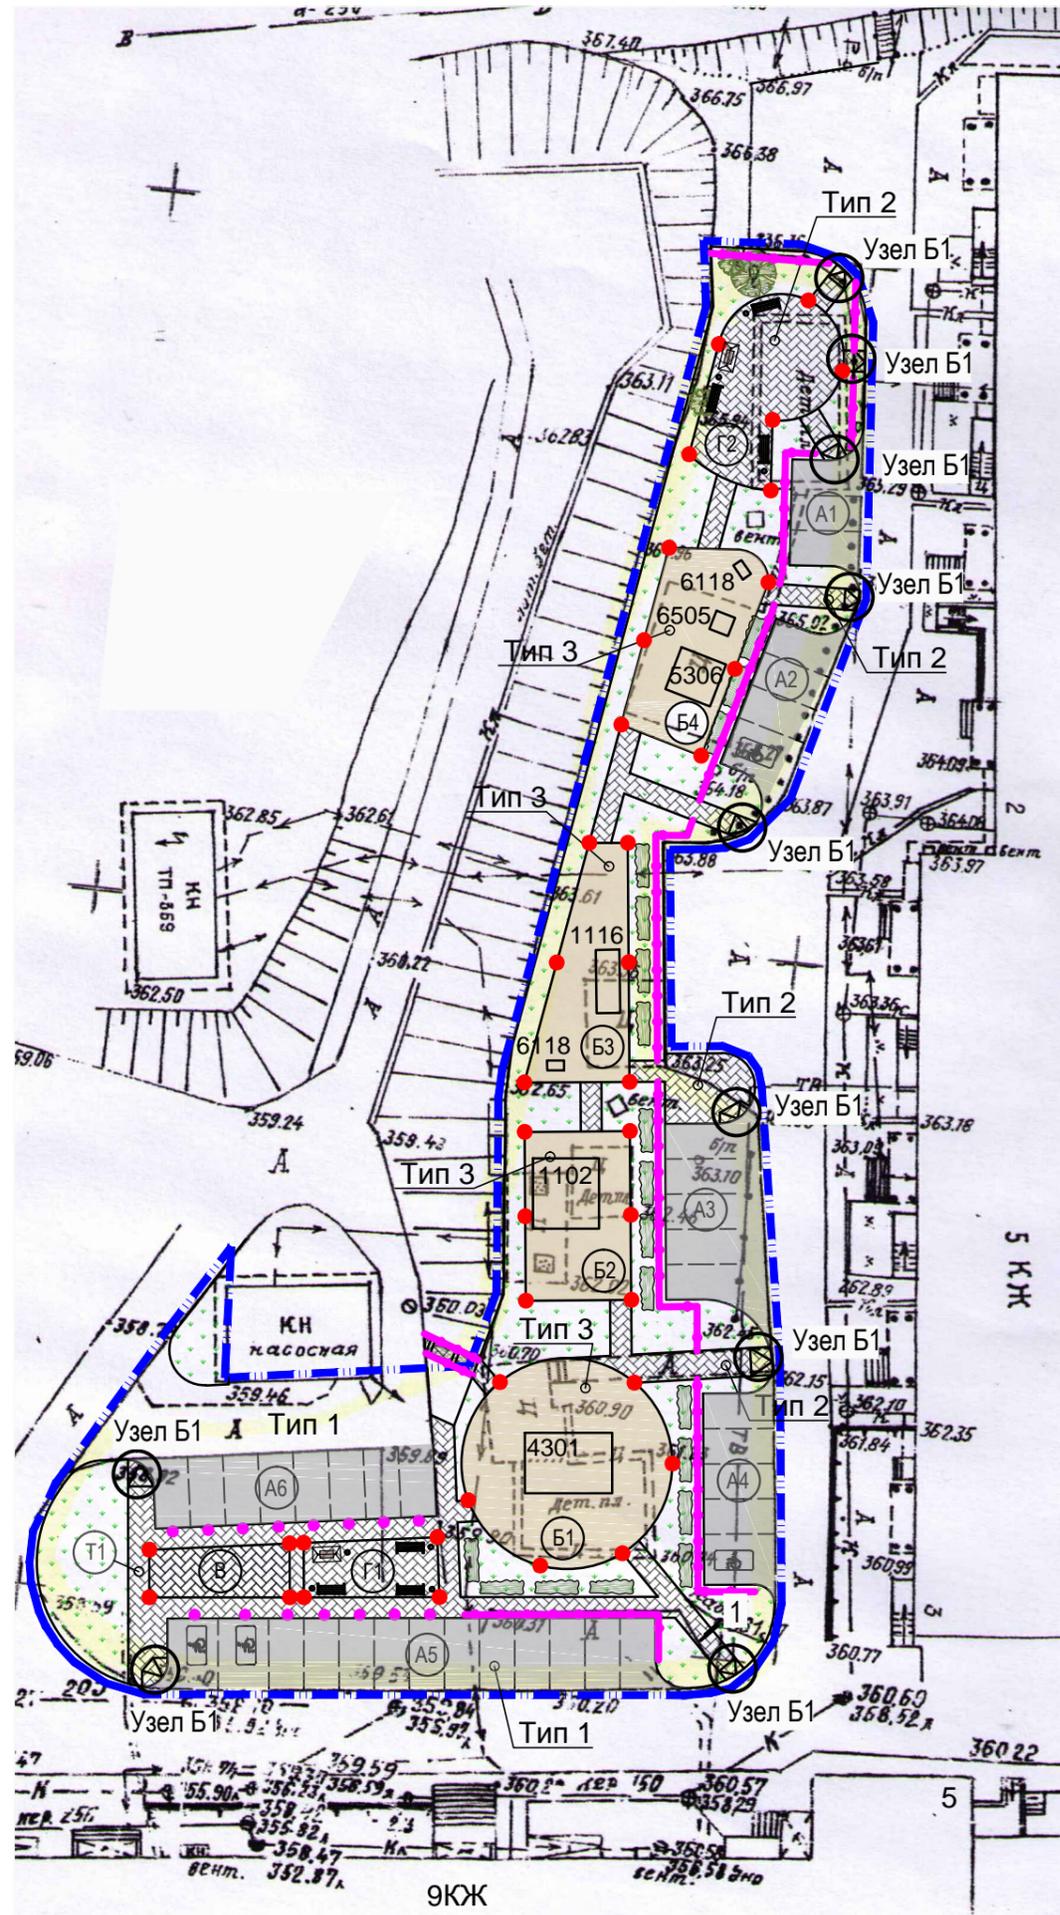


План благоустройства М 1:500

Ведомость жилых и общественных зданий и сооружений

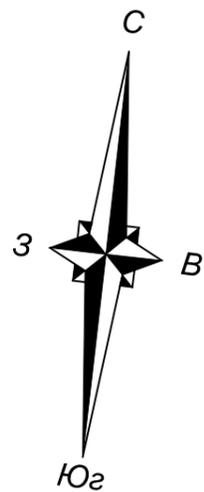

Номер на плане	Наименование и обозначение	Этажность	Количество		Площадь, м ²				Строительный объем, м ³		Тип покрытий
			зданий	квартир	застройки		общая нормируемая		зданий	всего	
					здания	всего	здания	всего			
Проектируемое благоустройство											
А1	Открытая парковка для временного хранения авт. на 3 м/м.				37,5	37,5					Тип1
А2	Открытая парковка для временного хранения авт. на 4 м/м. в т.ч. 1 м/м для инвалидов				55,0	55,0					Тип1
А3	Открытая парковка для временного хранения авт. на 5 м/м.				62,5	62,5					Тип1
А4	Открытая парковка для временного хранения авт. на 5 м/м. в т.ч. 1 м/м для инвалидов				67,5	67,5					Тип1
А5	Открытая парковка для временного хранения авт. на 13 м/м. в т.ч. 2 м/м для инвалидов				172,5	172,5					Тип1
А6	Открытая парковка для временного хранения авт. на 8 м/м.				100,0	100,0					Тип1
Б1	Детская площадка				176,7	176,7					Тип3
Б2	Детская площадка				90,0	90,0					Тип3
Б3	Детская площадка				87,1	87,1					Тип3
Б4	Детская площадка				96,0	96,0					Тип3
В	Хозяйственная площадка				36,0	36,0					Тип2
Г1	Площадка для отдыха				38,6	38,6					Тип2
Г2	Площадка для отдыха				94,1	94,1					Тип2
Т1	Тротуар				293,2	293,2					Тип2

1. Условные обозначения см .л.3.

						041.2014 - 02 - ГП			
						Благоустройство дворовых территорий г. Качканар Свердловской области			
Изм.	Кол.уч	Лист	№док.	Подпись	Дата	5"А" микрорайон, дома №2,3,5	Стадия	Лист	Листов
							Р	2	
Н.контр.	Мансуров				04.14	План благоустройства М 1:500	ООО "ИК "Артвилль"		
Проверил	Мансуров				04.14				
Разработал	Мансурова				04.14				

Согласовано

Взам. инв. №

Подпись и дата

Инв. № подл.

Ведомость малых архитектурных форм и переносных изделий

Поз.	Обозначение	Наименование	Кол.	Примечание
1	арт.6118	Игровой модуль	2	1.2×0.7×0.93 м
2	арт.6505	Карусель штурвал	1	1.4×1.4×0.64 м
3	арт.5306	Игровой модуль	1	3.0×3.0×1.64 м
4	арт.1116	Игровой комплекс	1	4.5×1.7×3.35 м
5	арт.1102	Игровой комплекс	1	4.9×1.6×3.64 м
6	арт.4301	Игровой комплекс	1	6.2×4.3×2.57 м
7	арт.10001	Ограждения классик	61	2х0.75 м
8	Стрит-5	Уличный светильник	38	h4.0 м
9	арт.8007	Скамейка	6	1.9х0.6х0.91 м
10	арт.9001	Урна	7	0.4х0.5х0.95 м
11	арт.ИО 0105 (Диорит)	Скамейка-качель	2	2.0х1.8х2.1 м
12	тип Ст1(2)*	Сигнальный столб	15	

Общий вес МАФ- 2,7т* (без учета ограждений, светильников и сигнальных столбов)

Ведомость проездов, тротуаров, дорожек и площадок.

Поз.	Наименование	Тип	Площадь покрытия м ²	Примечание
1	Проектируемые парковки (асф.-бет) с бордюром из бордюрного камня БР 100.30.15 ГОСТ 6665-91	1	495,0	Бортовой камень L=170м
2	Тротуары, площадки хоз. и отд. (плитка "Бехатон") с бордюром из бортового камня БР100.20.8 ГОСТ 6665-91	2	461,9	Бортовой камень L=358м
3	Детские площадки (песчано-гравийное) с бордюром из бортового камня БР100.20.8 ГОСТ 6665-91	3	449,8	Бортовой камень L=154,4м
Итого площадь покрытий:			1406,7	

Ведомость элементов озеленения

Поз.	Наименование породы или вида насаждения	Возраст лет	Кол	Примечание
1	Кизильник блестящий		138*	саженец, через 0,6м*

Условные обозначения

-  Граница проектирования
-  1 Малые архитектурные формы см.прим.п.1
-  Тип 1, Тип 2 Типы покрытий см.прим.п.2,3
-  Уличный светильник СТРИТ-5
-  Ограждение
-  Плитка тротуарная
-  Проектируемые кусты кизильника блестящего*
-  Столб сигнальный

1. Разбивочный план М 1:500 см.л.4.
2. В местах пересечения тротуаров с проезжей частью, высота бортового камня не должна превышать 0,04м.
3. Расположение пешеходных дорожек уточнить по месту в зависимости от расположения деревьев.
4. Размещение всех малых архитектурных форм согласовать с Заказчиком перед началом выполнением работ по благоустройству территории.
5. Работы по благоустройству территории вести после согласования с эксплуатирующими организациями инженерных сетей попадающих под элементы благоустройства.
6. Конструкции дорожных одежд и узлы сопряжения покрытий см.л.6.
7. Бортовой камень по границе проектирования проектом не учтен.
8. Все применяемые материалы согласовать с Заказчиком перед закупкой.
9. * - уточнить по месту.

041.2014 - 02 - ГП					
Благоустройство дворовых территорий г. Качканар Свердловской области					
Изм.	Кол.уч	Лист	№док.	Подпись	Дата
Н.контр.	Мансуров				04.14
Проверил	Мансуров				04.14
Разработал	Мансурова				04.14
5"А" микрорайон, дома №2,3,5					Стадия
Ведомость малых архитектурных форм и переносных изделий. Ведомость проездов, тротуаров, дорожек и площадок. Ведомость элементов озеленения					Лист
					Листов
					Р
					3
					ООО "ИК "Артвилль"