
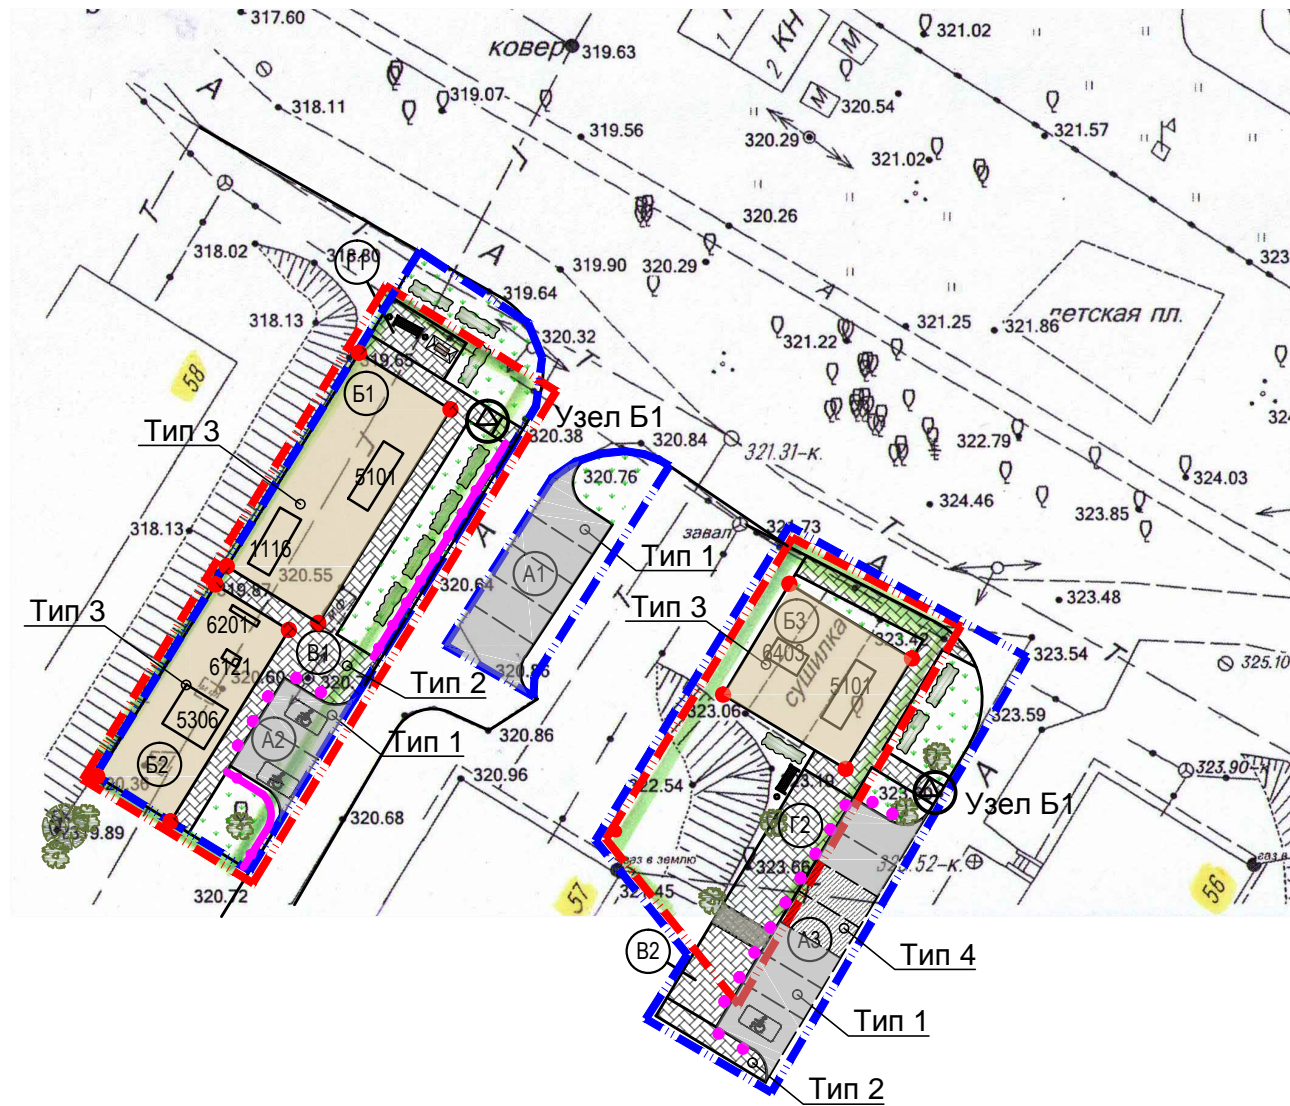


План благоустройства М 1:500

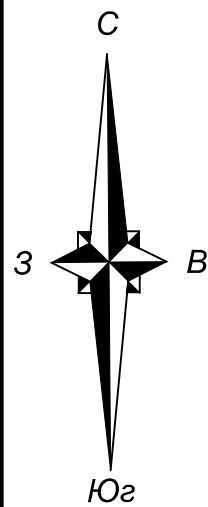

Ведомость жилых и общественных зданий и сооружений

Номер на плане	Наименование и обозначение	Этажность	Количество		Площадь, м ²				Строительный объем, м ³	
			зданий	квартир	застройки		общая нормируемая		зданий	всего
					здания	всего	здания	всего		
Проектируемое благоустройство										
А1	Открытая парковка для временного хранения авт. на 5 м/м.				62,5	62,5				Тип1
А2	Открытая парковка для временного хранения авт. на 2 м/м для инвалидов				35,0	35,0				Тип1
А3	Открытая парковка для временного хранения авт. на 7 м/м. в т.ч. 1 м/м для инвалидов				33,5	25,0	33,5	25,0		Тип1
Б1	Детская площадка				131,2	131,2				Тип3
Б2	Детская площадка				94,2	94,2				Тип3
Б3	Детская площадка				90,0	90,0				Тип3
В1	Хозяйственная площадка				22,0	22,0				Тип2
В2	Хозяйственная площадка				24,4	24,4				Тип2
Г1	Площадка для отдыха				18,0	18,0				Тип2
Г2	Площадка для отдыха				42,0	42,0				Тип2
Т1	Тротуар				102,8	102,8				Тип2

Согласовано

Взам. инв. №

Подпись и дата

Инв. № подл.

Условные обозначения

- Граница земельного участка
- Граница проектирования
- 1 Малые архитектурные формы см. прим. п. 1
- Тип 1, Тип 2 Типы покрытий см. прим. п. 2, 3
- Уличный светильник СТРИТ-5
- Ограждение
- Проектируемые кусты кизильника блестящего*
- Сигнальные столбы

1. Общие примечания см. л. 3.

						041.2014 - 05 - ГП				
						Благоустройство дворовых территорий г. Качканар Свердловской области				
Изм.	Кол. уч.	Лист	№ док.	Подпись	Дата	7 микрорайон, дом №56		Стадия	Лист	Листов
						Р		2		
Н.контр.	Мансуров				04.14	План благоустройства М 1:500		ООО "ИК "Арвилль"		
Проверил	Мансуров				04.14					
Разработал	Мансурова				04.14					

Ведомость малых архитектурных форм и переносных изделий

Поз.	Обозначение	Наименование	Кол.	Примечание
1	арт.5101	Игровой комплекс	2	4.7x1.6x2.81 м
2	арт.1116	Игровой комплекс	1	4.5x1.7x3.35 м
3	арт.6201	Качели-балансир	1	2.2x0.4x0.75 м
4	арт.6121	Игровой модуль	1	1.2x0.7x0.94 м
5	арт.5306	Игровой модуль	1	3.0x3.0x1.64 м
6	арт.6403	Качели диван	1	2.5x1.6x1.99 м
7	арт.10001	Ограждения классик	15	2x0.75 м
8	Стрит-5	Уличный светильник	12	h4.0 м
9	арт.8007	Скамейка	2	1.9x0.6x0.91 м
10	арт.9001	Урна	3	0.4x0.5x0.95 м
11	арт.ИО 0105 (Диорит)	Скамейка-качель	1	2.0x1.8x2.1 м
12	тип Ст1(2)*	Сигнальный столб	18	

Общий вес МАФ- 1,95т* (без учета сигнальных столбов)

Ведомость проездов, тротуаров, дорожек и площадок.

Поз.	Наименование	Тип	Площадь покрытия м ²	Примечание
1	Проектируемые парковки (асф.-бет) с бордюром из бордюрного камня БР 100.30.15 ГОСТ 6665-91	1	131	Бортовой камень L=65,5м
2	Тротуары, площадки хоз. и отд.(плитка "Бехатон") с бордюром из бортового камня БР100.20.8 ГОСТ 6665-91	2	209,2	Бортовой камень L=114,8м
3	Детские площадки (песчано-гравийное) с бордюром из бортового камня БР100.20.8 ГОСТ 6665-91	3	315,4	Бортовой камень L=68,2м
4	Проектируемые парковки(дорожные плиты) с бордюром из бордюрного камня БР 100.30.15 ГОСТ 6665-91	4	30	Бортовой камень L=6м
Итого площадь покрытий:			685,6	

Ведомость элементов озеленения

Поз.	Наименование породы или вида насаждения	Возраст лет	Кол	Примечание
1	Кизильник блестящий		72	саженец, шаг 0,6м

Согласовано

Взам. инв. №

Подпись и дата

Инв. № подл.

1. Разбивочный план М 1:500 см.л.4.
2. В местах пересечения тротуаров с проезжей частью , высота бортового камня не должна превышать 0,04м.
3. Расположение пешеходных дорожек уточнить по месту в зависимости от расположения деревьев.
4. Размещение всех малых архитектурных форм согласовать с Заказчиком перед началом выполнением работ по благоустройству территории .
5. Работы по благоустройству территории вести после согласования с эксплуатирующими организациями инженерных сетей попадающих под элементы благоустройства .
6. Конструкции дорожных одежд и узлы сопряжения покрытий см .л.6.
7. Бортовой камень по границе проектирования проектом не учтен .
8. Все применяемые материалы согласовать с Заказчиком перед закупкой .
9. * - уточнить по месту.

						041.2014 - 05 - ГП			
						Благоустройство дворовых территорий г. Качканар Свердловской области			
Изм.	Кол.уч.	Лист	№ док.	Подпись	Дата	7 микрорайон, дом №56	Стадия	Лист	Листов
							Р	3	
Н.контр.	Мансуров				04.14	Ведомость малых архитектурных форм и переносных изделий. Ведомость проездов, тротуаров, дорожек и площадок. Ведомость элементов озеленения	ООО "ИК "Арвилль"		
Проверил	Мансуров				04.14				
Разработал	Мансурова				04.14				