



АДМИНИСТРАЦИЯ КАЧКАНАРСКОГО ГОРОДСКОГО ОКРУГА СВЕРДЛОВСКОЙ ОБЛАСТИ
ПОСТАНОВЛЕНИЕ

20.04.2023 № 357

г. Качканар

***О временном ограничении движения транспортных средств
на участках автомобильных дорог общего пользования
местного значения Качканарского городского округа
на период производства работ по ремонту в 2023 году***

В целях обеспечения безаварийного дорожного движения и снижения социальной напряженности на автомобильных дорогах общего пользования местного значения в Качканарском городском округе, в соответствии с Федеральным законом от 08.11.2007 № 257-ФЗ «Об автомобильных дорогах и о дорожной деятельности в Российской Федерации и о внесении изменений в отдельные законодательные акты Российской Федерации», Федеральным законом от 06.10.2003 № 131-ФЗ «Об общих принципах организации местного самоуправления в Российской Федерации», руководствуясь Постановлением Правительства Свердловской области от 15.03.2012 № 269-ПП «Об утверждении Порядка осуществления временных ограничений или прекращения движения транспортных средств по автомобильным дорогам регионального и местного значения на территории Свердловской области», подпунктом 9 пункта 1 статьи 31 Устава Качканарского городского округа, Администрация Качканарского городского округа

ПОСТАНОВЛЯЕТ:

1. Временно ограничить движение транспортных средств на участках автомобильных дорог общего пользования местного значения Качканарского городского округа в городе Качканаре на период производства работ по ремонту:

1.1. С 15.05.2023 по 20.07.2023 — ул. Свердлова (от перекрестка с ул. Гикалова до перекрестка с ул. Новая).

1.2. С 15.05.2023 по 20.07.2023 — ул. Тагильская (начало ремонтируемого участка расположено по северо-западной границе 10 микрорайона ул. Набережная — ул. Тагильская, конец ремонтируемого участка: ул. Тагильская от перекрестка внутриквартального проезда ниже дома № 6 10 микрорайона до дома № 40 10 микрорайона до перекрестка с автомобильной дорогой ул. Жилая).

2. Утвердить схемы организации дорожного движения транспортных средств на участках автомобильных дорог общего пользования местного значения Качканарского городского округа в городе Качканаре на период производства работ по ремонту (далее — схемы) (прилагаются).

3. Муниципальному учреждению «Управление городского хозяйства» обеспечить ограничение движения транспортных средств согласно схем, утвержденных пунктом 2 настоящего постановления.

4. Настоящее постановление обнародовать на официальном сайте Качканарского городского округа в информационно-телекоммуникационной сети общего пользования «Интернет» и опубликовать в газете «Качканарское время».

Глава городского округа




А.А. Ярославцев

УТВЕРЖДЕНЫ
Постановлением Администрации
Качканарского городского округа
от 20.04.2023 № 357

«О временном ограничении движения транспортных средств на участках автомобильных дорог общего пользования местного значения Качканарского городского округа на период производства работ по ремонту в 2023 году»


СХЕМЫ ОРГАНИЗАЦИИ ДОРОЖНОГО ДВИЖЕНИЯ ТРАНСПОРТНЫХ СРЕДСТВ НА УЧАСТКАХ АВТОМОБИЛЬНЫХ ДОРОГ ОБЩЕГО ПОЛЬЗОВАНИЯ МЕСТНОГО ЗНАЧЕНИЯ КАЧКАНАРСКОГО ГОРОДСКОГО ОКРУГА НА ПЕРИОД ПРОИЗВОДСТВА РАБОТ ПО РЕМОНТУ И РЕКОНСТРУКЦИИ

Улица Свердлова (от перекрестка с ул. Гикалова до перекрестка с ул. Новая). Схема организации дорожного движения на период введения временных ограничений и прекращения движения транспортных средств и пешеходов на участке ремонта.

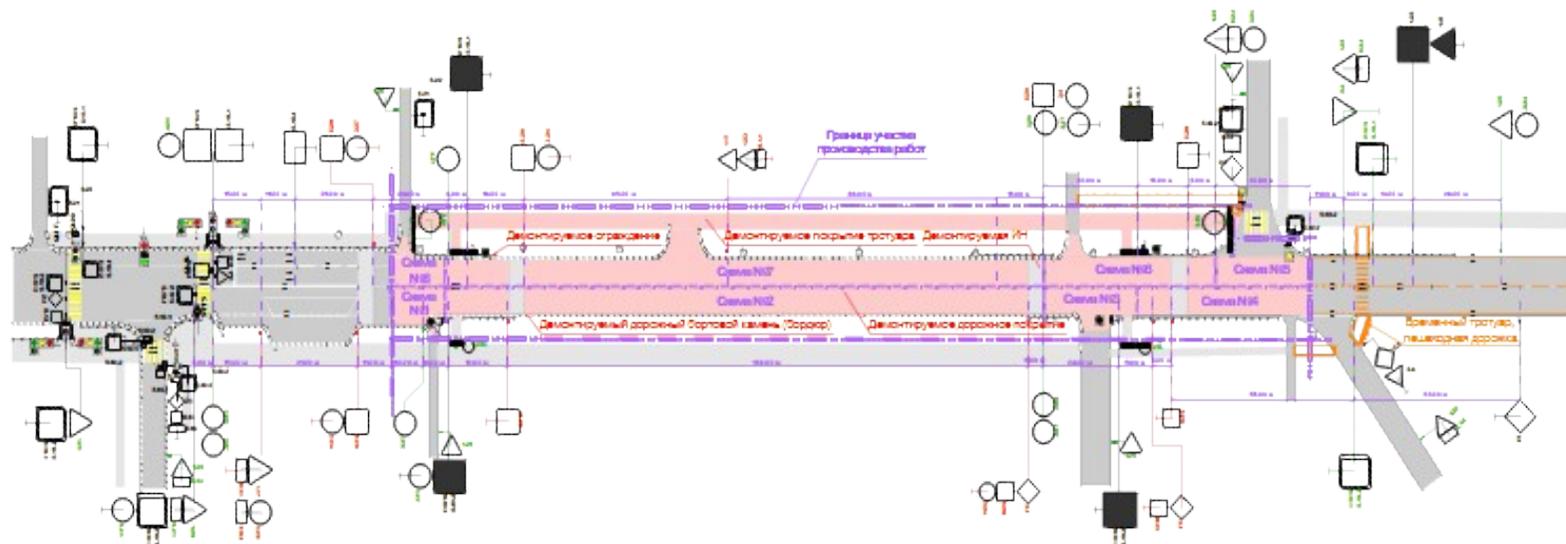


Схемы


размещения временных технических средств организации дорожного движения и ограждения рабочей зоны при производстве работ
Участок 1 и 2.

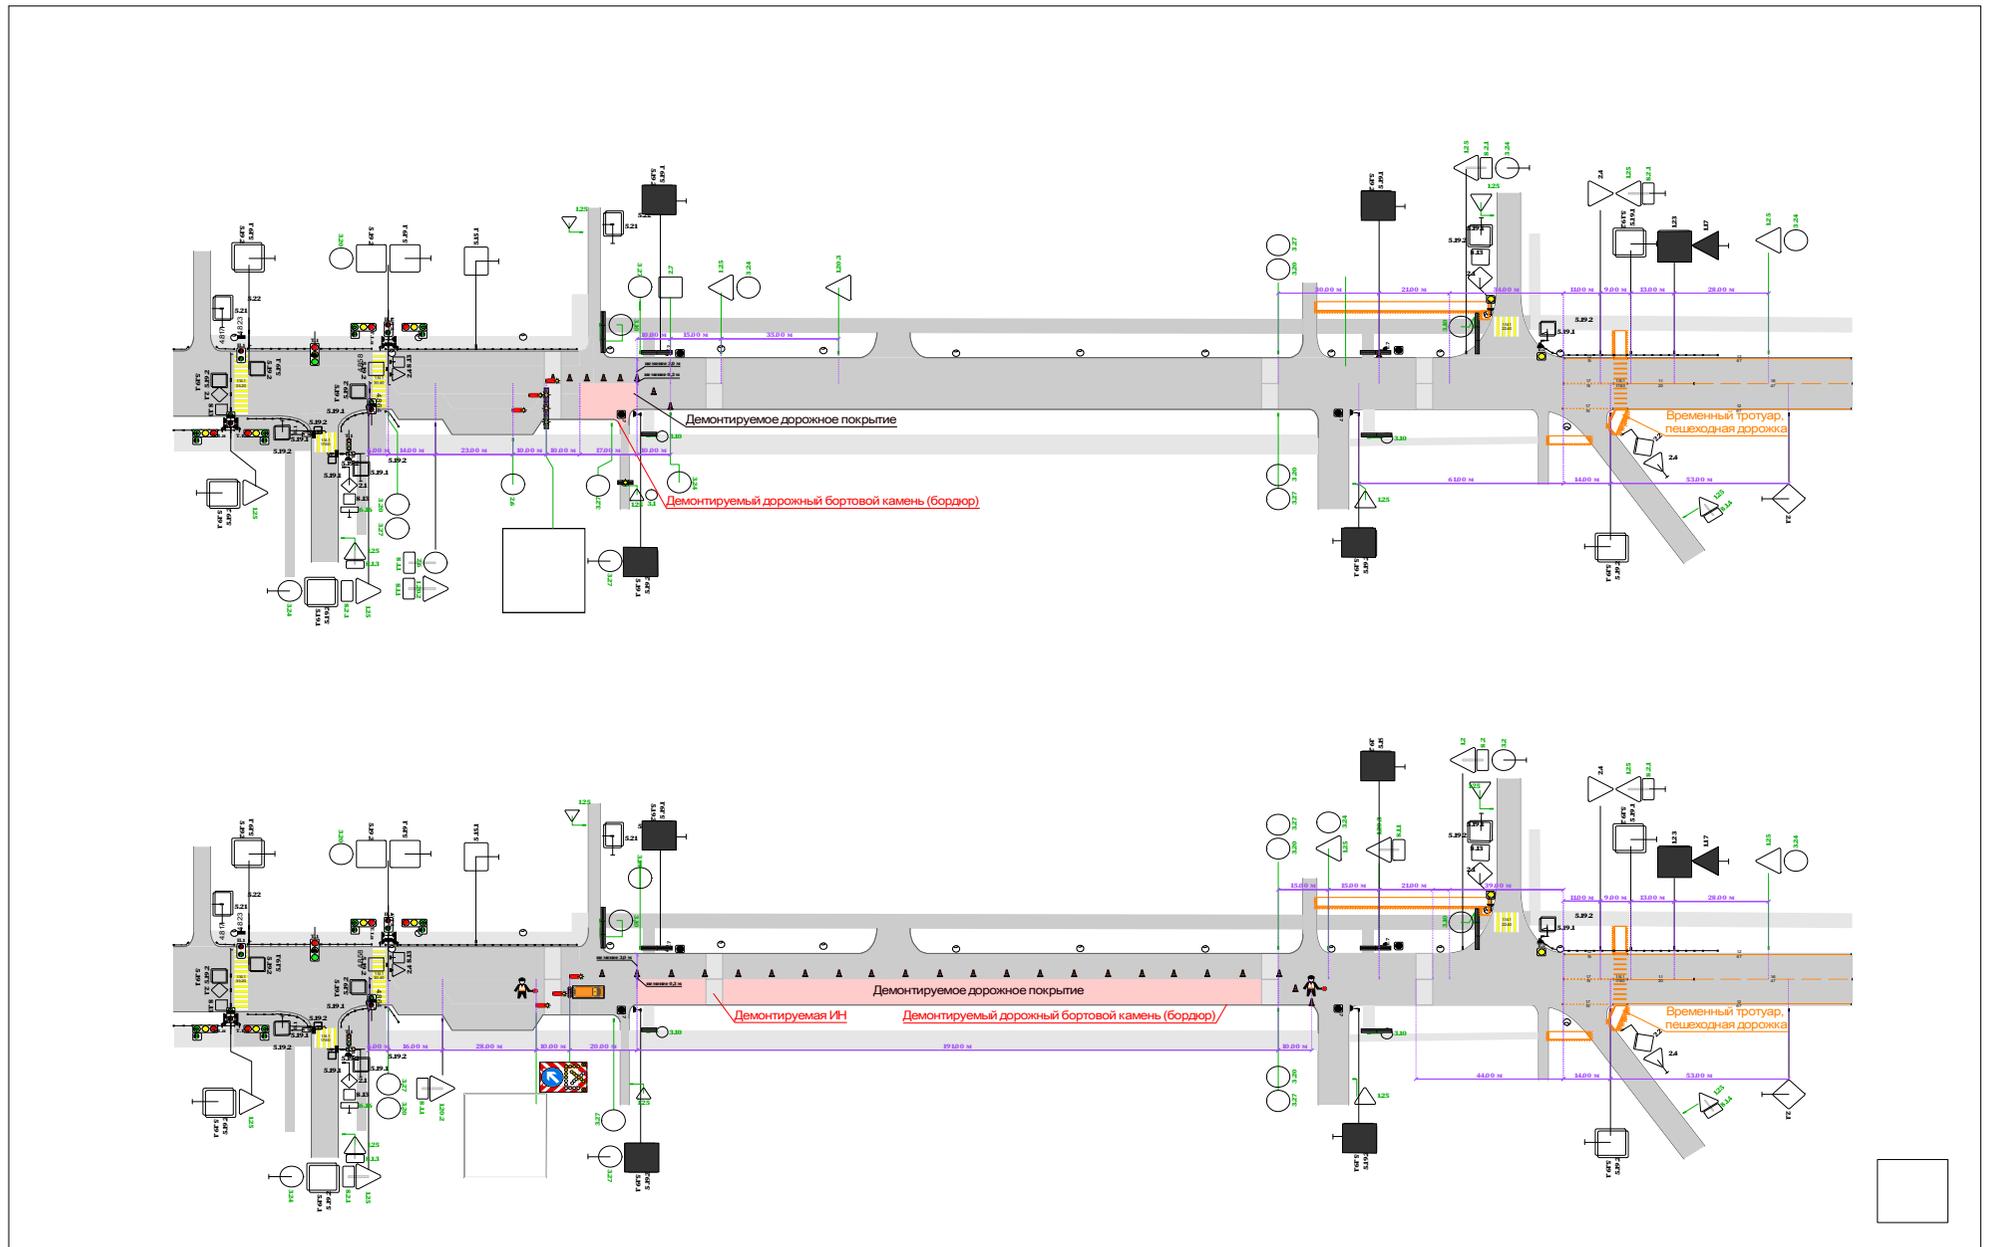

Участок 3 и 4.

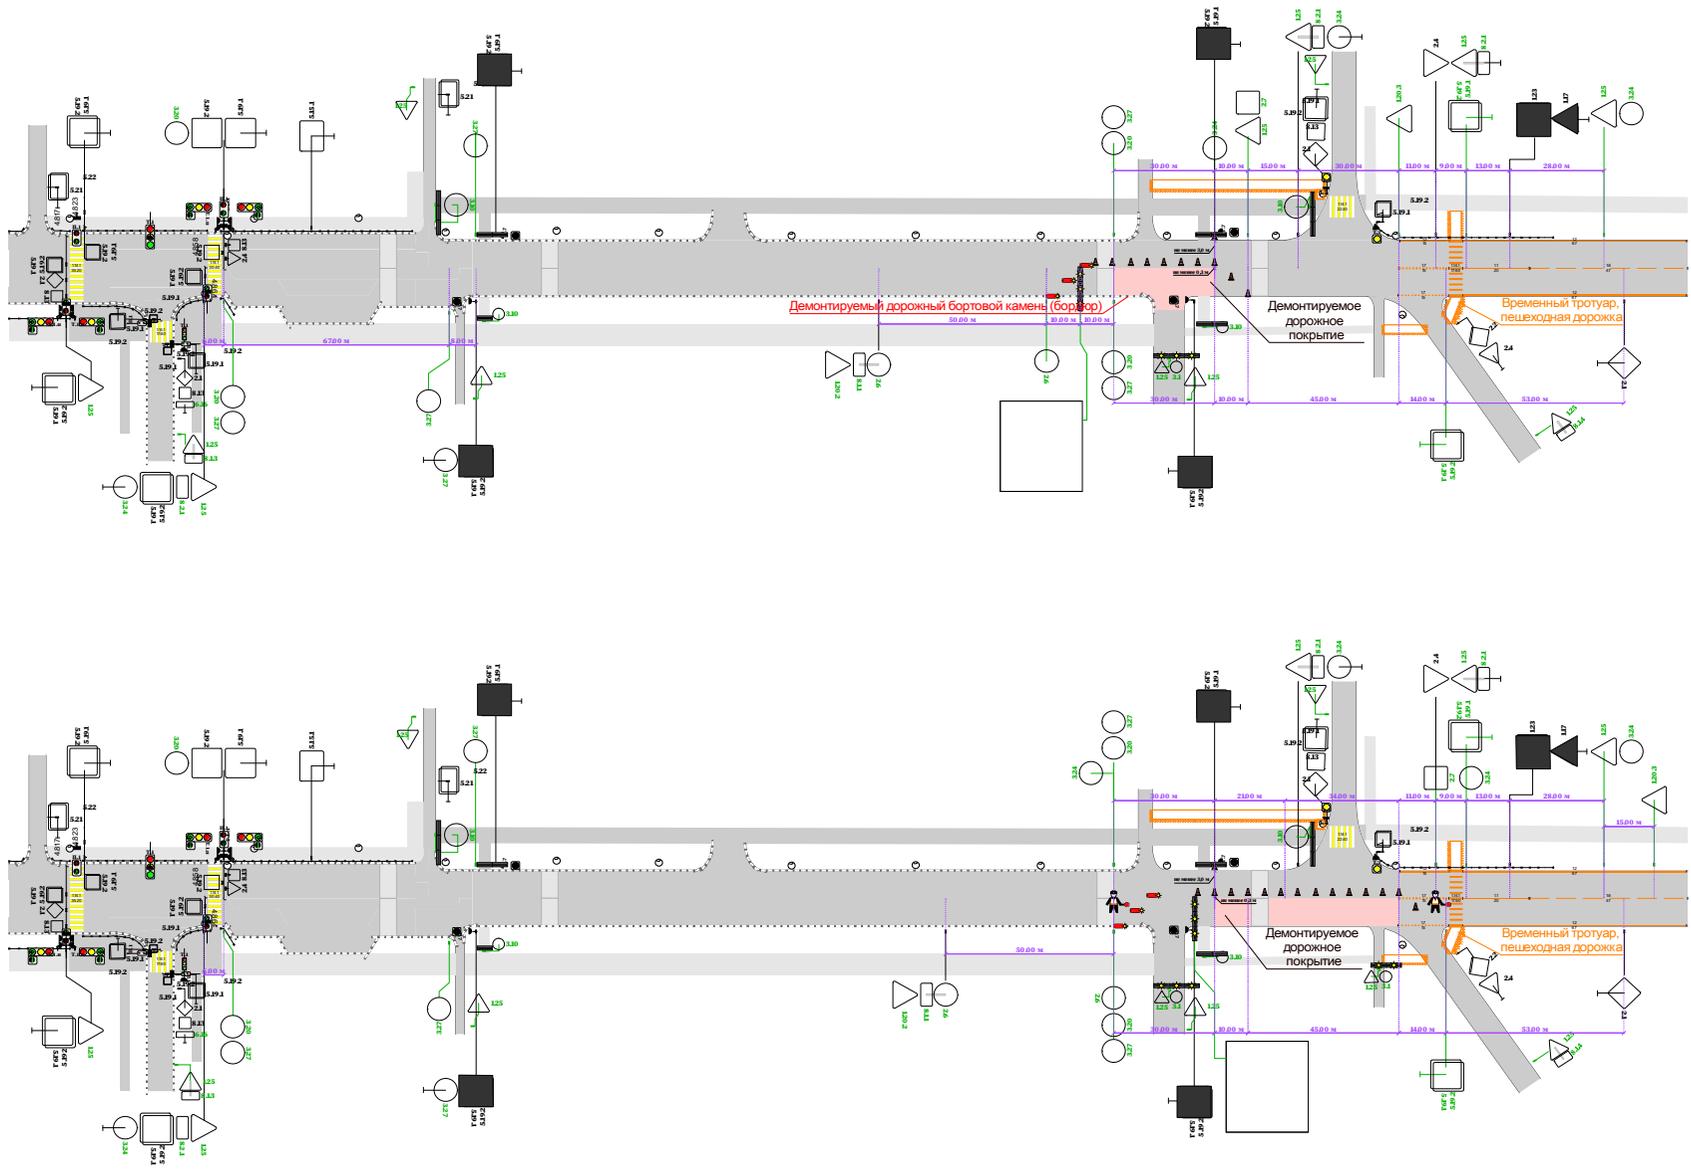

Участок 5 и 6.

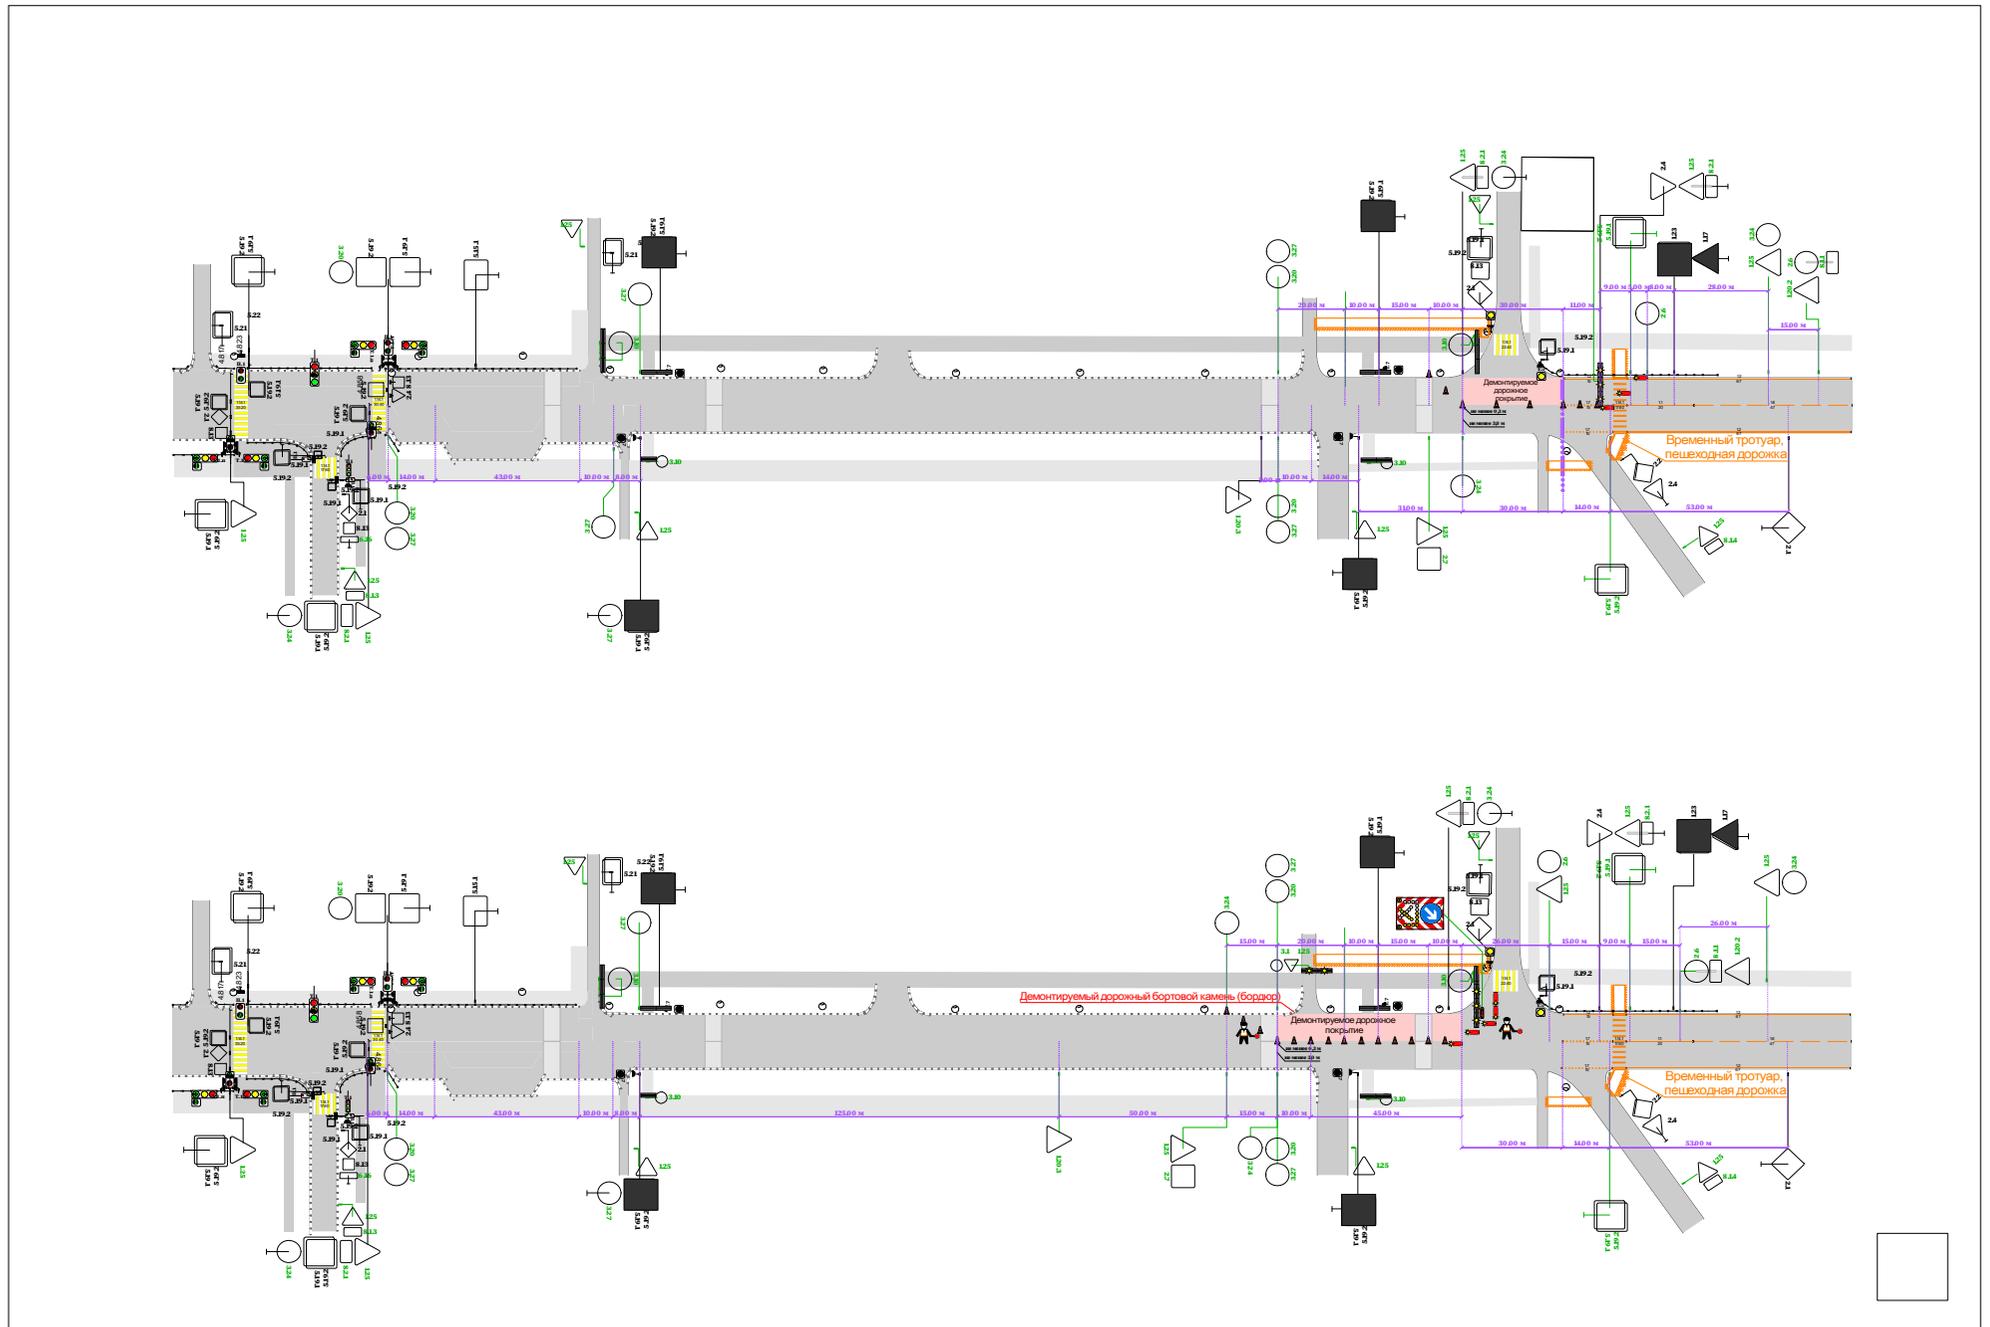

Улица Тагильская (начало ремонтируемого участка расположено по северо-западной границе 10 микрорайона ул. Набережная — ул. Тагильская, конец ремонтируемого участка: ул. Тагильская от перекрестка внутриквартального проезда ниже дома № 6 10 микрорайона до дома № 40 10 микрорайона до перекрестка с автомобильной дорогой ул. Жилая).

Работы выполняются с полным закрытием движения транспортных средств, в том числе маршрутных транспортных средств.

Схема организации дорожного движения на период введения временных ограничений и прекращения движения транспортных средств и пешеходов на участке ремонта.

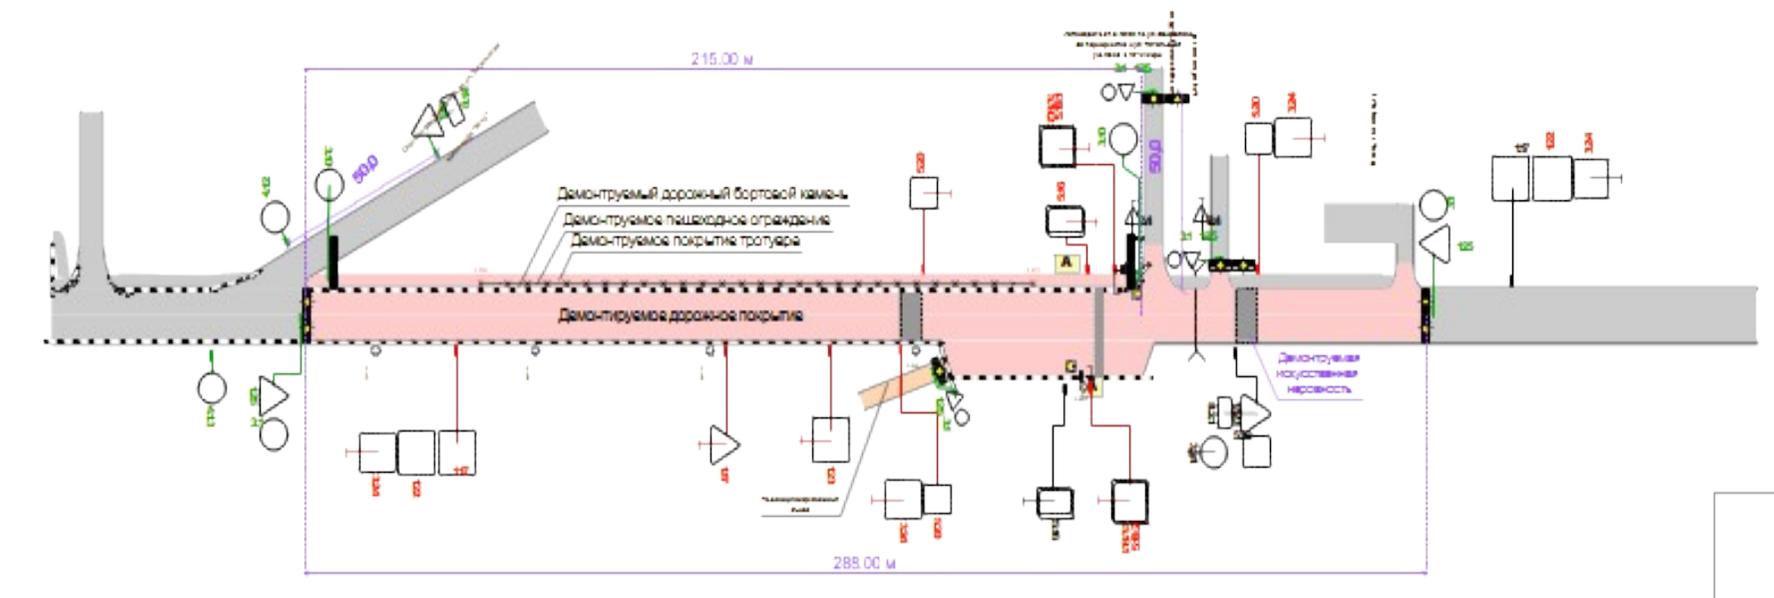


Схема расстановки временных технических средств организации дорожного движения для организации объезда участка производства работ



Схема автобусного маршрута № 10 на период производства работ

