



АДМИНИСТРАЦИЯ КАЧКАНАРСКОГО ГОРОДСКОГО ОКРУГА СВЕРДЛОВСКОЙ ОБЛАСТИ  
**ПОСТАНОВЛЕНИЕ**

29.07.2024 № 625

г. Качканар

***О внесении изменений в Постановление Администрации Качканарского городского округа от 19.04.2024 № 347 «О временном ограничении движения транспортных средств на участках автомобильных дорог общего пользования местного значения Качканарского городского округа на период производства работ по ремонту в 2024 году»***

В целях обеспечения безаварийного дорожного движения и снижения социальной напряженности на автомобильных дорогах общего пользования местного значения в Качканарском городском округе, в соответствии с Федеральным законом от 08.11.2007 № 257-ФЗ «Об автомобильных дорогах и о дорожной деятельности в Российской Федерации и о внесении изменений в отдельные законодательные акты Российской Федерации», Федеральным законом от 06.10.2003 № 131-ФЗ «Об общих принципах организации местного самоуправления в Российской Федерации», руководствуясь Постановлением Правительства Свердловской области от 15.03.2012 № 269-ПП «Об утверждении Порядка осуществления временных ограничений или прекращения движения транспортных средств по автомобильным дорогам регионального и местного значения на территории Свердловской области», подпунктом 9 пункта 1 статьи 31 Устава Качканарского городского округа, Администрация Качканарского городского округа

**ПОСТАНОВЛЯЕТ:**

1. Внести в постановление Администрации Качканарского городского округа от 19.04.2024 № 347 «О временном ограничении движения транспортных средств на участках автомобильных дорог общего пользования местного значения Качканарского городского округа на период производства работ по ремонту в 2024 году» следующие изменения:

Пункт 1 дополнить пунктами:

1.5. С 31.07.2024 по 15.09.2024 — участок автомобильной дороги по северо-западной границе 10 микрорайона (ул. Тагильская от перекрестка внутриквартального проезда 10 микрорайона от дома № 40 10 микрорайона до ул Жилая).

1.6. С 31.07.2024 по 31.08.2024 — участок автомобильной дороги ул. Качканарская.

1.7. С 31.07.2024 по 15.09.2024 — участок автомобильной дороги по северо-западной границе 10 микрорайона ул. Набережная- ул. Тагильская (от ул. Набережная в районе дома № 13 9 микрорайона до пересечения дорог до дома № 6 10 микрорайона), ремонт перекрестка автомобильной дороги по ул. Тагильская ( в районе жилого дома № 6 10 микрорайона).

2. Утвердить схемы организации дорожного движения транспортных средств на участках автомобильных дорог общего пользования местного значения Качканарского городского округа в городе Качканаре на период производства работ по ремонту (далее — схемы) (прилагаются).

3. Муниципальному учреждению «Управление городского хозяйства» обеспечить ограничение движения транспортных средств согласно схем, утвержденных пунктом 2 настоящего постановления.

4. Настоящее постановление обнародовать на официальном сайте Качканарского городского округа в информационно-телекоммуникационной сети общего пользования «Интернет» и опубликовать в газете «Качканарское время».

Глава городского округа



А.А. Ярославцев

УТВЕРЖДЕНЫ


Постановлением Администрации Качканарского городского округа от 29.07.2024 № 625

**О внесении изменений в Постановление Администрации Качканарского городского округа от 19.04.2024 № 347 «О временном ограничении движения транспортных средств на участках автомобильных дорог общего пользования местного значения Качканарского городского округа на период производства работ по ремонту в 2024 году»**

**СХЕМЫ ОРГАНИЗАЦИИ ДОРОЖНОГО ДВИЖЕНИЯ ТРАНСПОРТНЫХ СРЕДСТВ НА УЧАСТКАХ АВТОМОБИЛЬНЫХ ДОРОГ ОБЩЕГО ПОЛЬЗОВАНИЯ МЕСТНОГО ЗНАЧЕНИЯ КАЧКАНАРСКОГО ГОРОДСКОГО ОКРУГА НА ПЕРИОД ПРОИЗВОДСТВА РАБОТ ПО РЕМОНТУ**


участок автомобильной дороги по северо-западной границе 10 микрорайона (ул. Тагильская от перекрестка внутриквартального проезда 10 микрорайона от дома № 40 10 микрорайона до ул Жилая)

*Схема организации дорожного движения на период введения временных ограничений и ограничение движения транспортных средств и пешеходов на участке ремонта.*

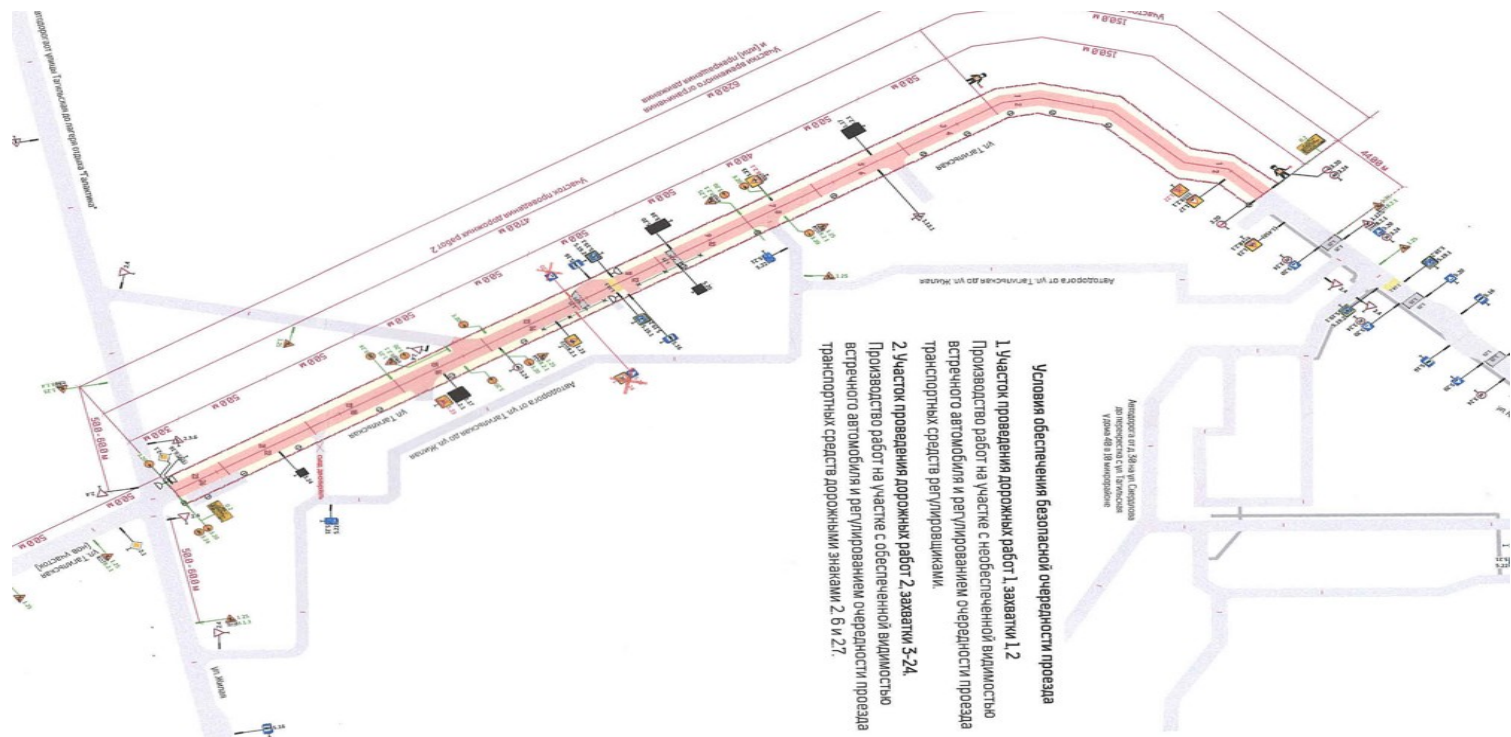

Схемы размещения временных технических средств организации дорожного движения и ограждения рабочей зоны при производстве работ.

Участок 1 и 2.

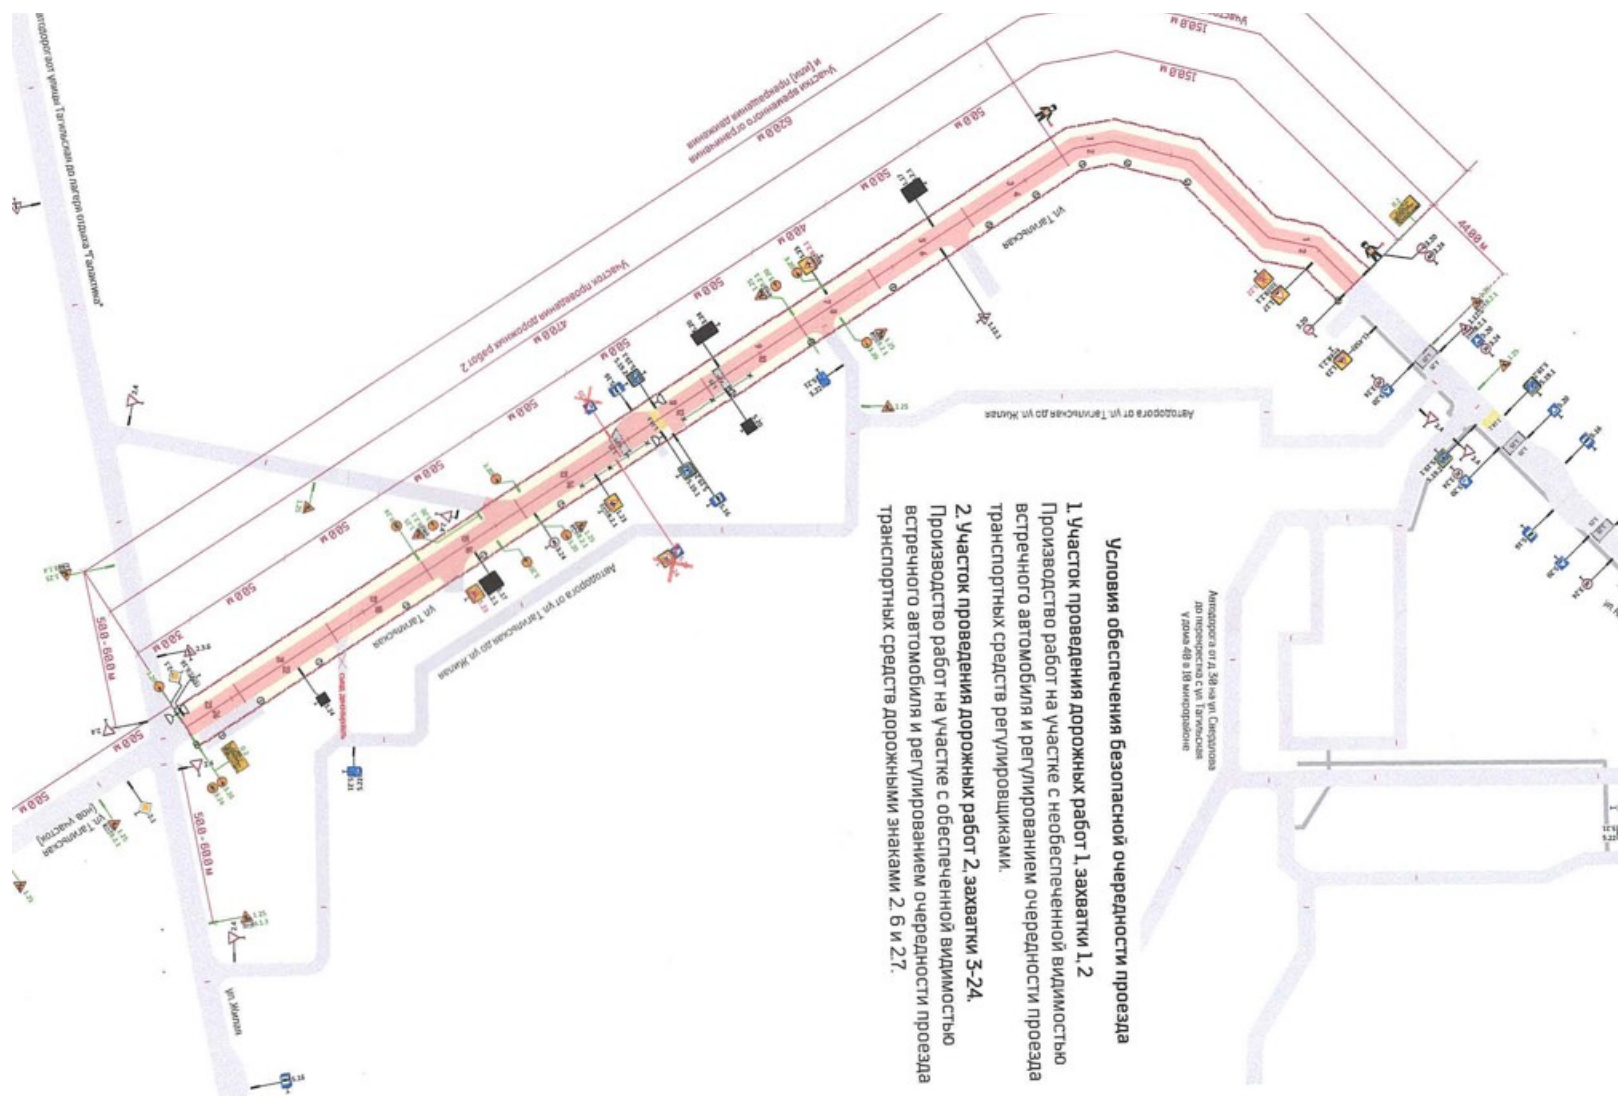

участок автомобильной дороги ул. Качканарская в городе Качканар..

Схема организации дорожного движения на период введения временных ограничений и ограничение движения транспортных средств и пешеходов на участке ремонта.



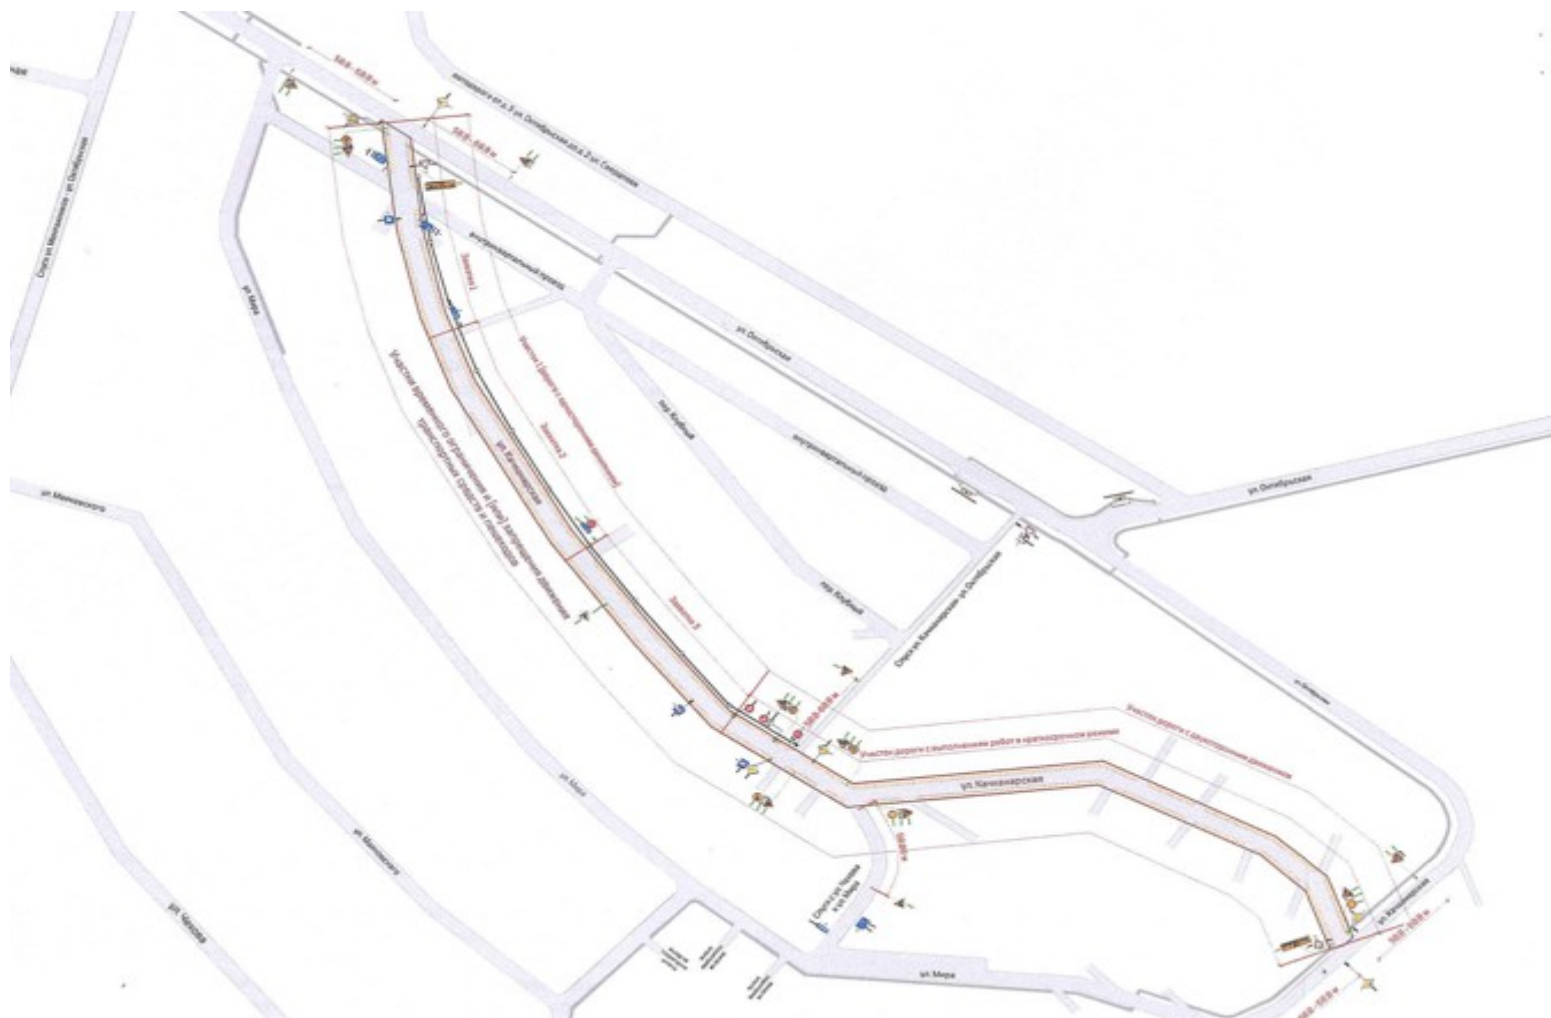


Схема расстановки временных технических средств организации дорожного движения для организации объезда участка производства работ.



**СХЕМА**  
**ОРГАНИЗАЦИИ ДОРОЖНОГО ДВИЖЕНИЯ И ОГРАЖДЕНИЯ МЕСТА ПРОИЗВОДСТВА ДОРОЖНЫХ РАБОТ**  
**ПРИ ОРГАНИЗАЦИИ РЕГУЛИРОВАНИЯ ОЧЕРЕДНОСТИ ПРОЕЗДА ДОРОЖНЫМИ ЗНАКАМИ**  
(участок дороги с двухсторонним движением и 1-ой полосой движения в каждом направлении)

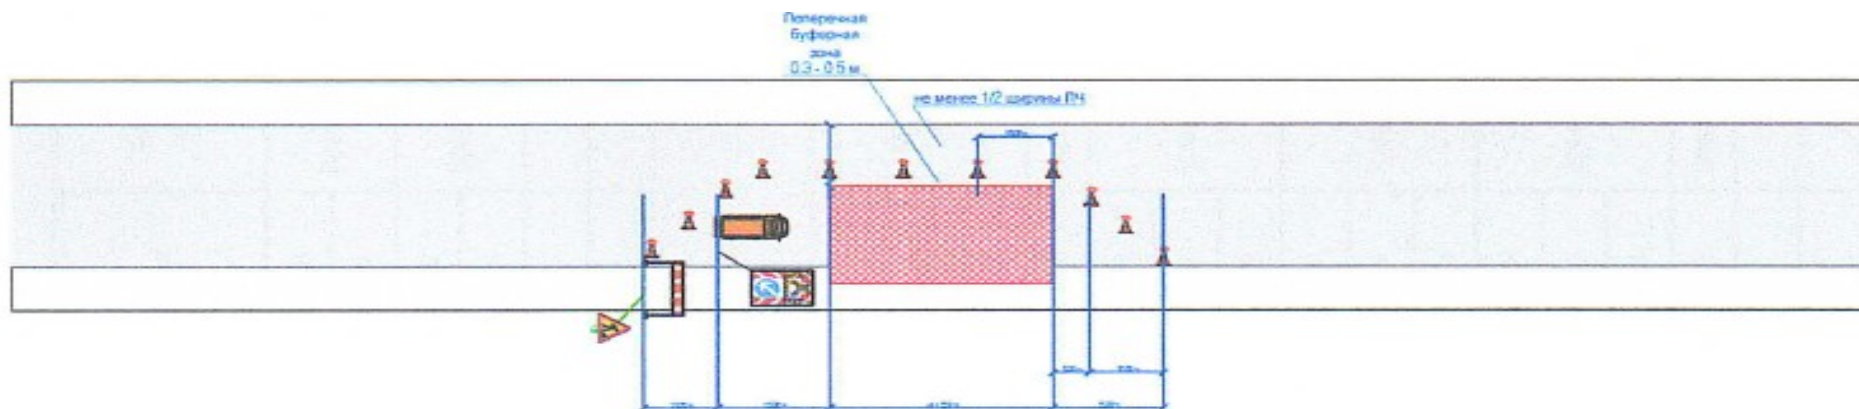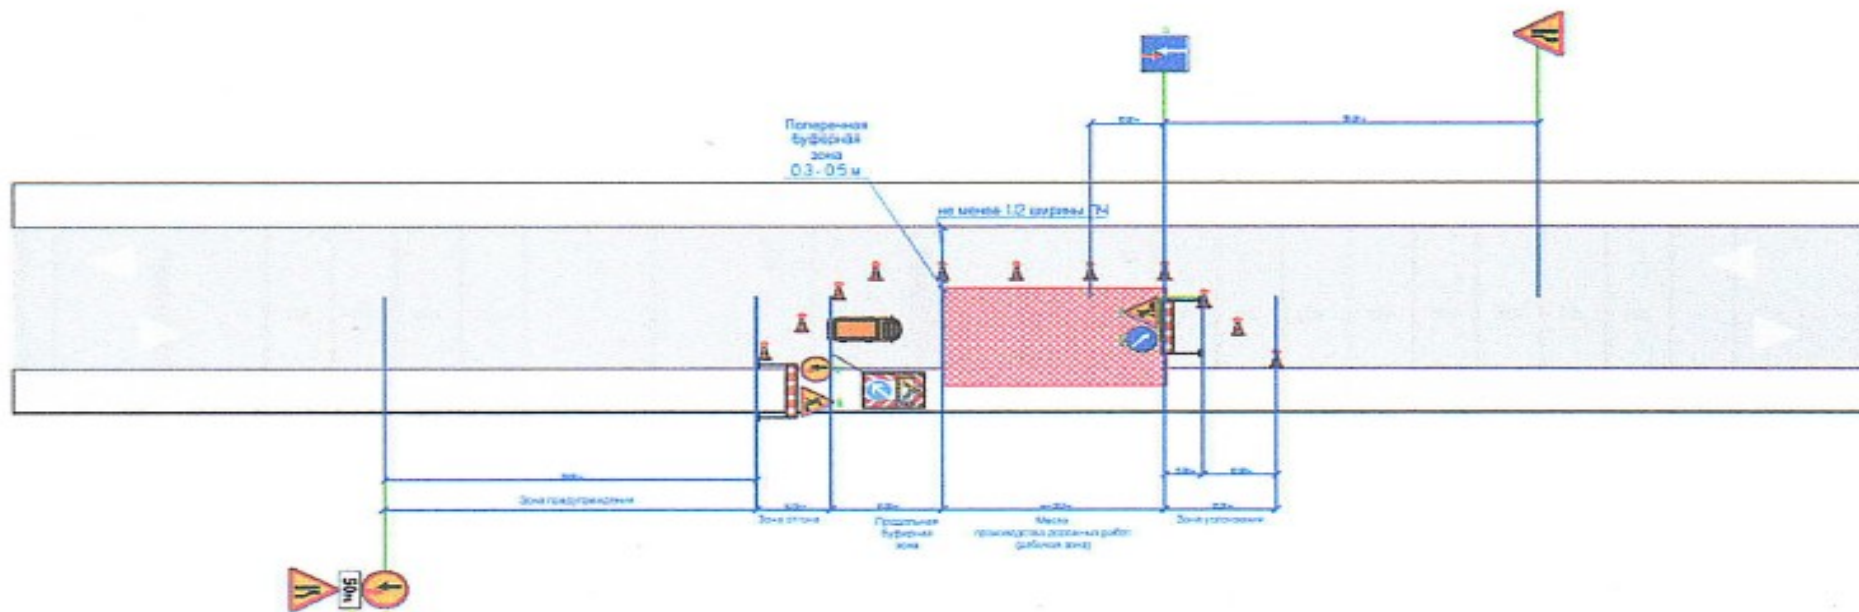

участок автомобильной дороги по северо-западной границе 10 микрорайона ул. Набережная- ул. Тагильская (от ул. Набережная в районе дома № 13 9 микрорайона до пересечения дорог до дома № 6 10 микрорайона), ремонт **перекрестка автомобильной дороги по ул. Тагильская** ( в районе жилого дома № 6 10 микрорайона) в городе Качканаре.

Схема организации дорожного движения на период введения временных ограничений и ограничение движения транспортных средств и пешеходов на участке ремонта.

