



АДМИНИСТРАЦИЯ КАЧКАНАРСКОГО ГОРОДСКОГО ОКРУГА

ПОСТАНОВЛЕНИЕ

14.10.2015 № 1161

г. Качканар

*О внесении изменения
в постановление Администрации Качканарского городского округа
от 18.06.2013 № 615*

В связи с необходимостью уточнения схем границ прилегающих территорий к некоторым организациям и объектам, на которых не допускается розничная продажа алкогольной продукции, руководствуясь Уставом Качканарского городского округа

ПОСТАНОВЛЯЕТ:

1. Внести в постановление Администрации Качканарского городского округа от 18.06.2013 № 615 «Об определении границ, прилегающих к некоторым организациям и объектам территорий, на которых не допускается розничная продажа алкогольной продукции на территории Качканарского городского округа» следующее изменение:

1) в Приложении «Образовательные организации» Схему границ прилегающих территорий № 11 изложить в новой редакции, в соответствии с приложением к настоящему постановлению.

2. Отделу экономики и стратегического развития Администрации городского округа в течение месяца с даты принятия настоящего постановления направить его копию в Министерство агропромышленного комплекса и продовольствия Свердловской области для размещения на официальном сайте Министерства.

3. Настоящее постановление вступает в силу с момента официального опубликования.

4. Опубликовать настоящее постановление в газете «Качканарское время» и обнародовать на официальном сайте Качканарского городского округа в информационно-телекоммуникационной сети общего пользования «Интернет».

5. Контроль за исполнением постановления возложить на начальника отдела экономики и стратегического развития Администрации качканарского городского округа.

Глава городского округа




С.М. Набоких

ОБРАЗОВАТЕЛЬНЫЕ УЧРЕЖДЕНИЯ

М 1:2000

11	ГОУ среднего профессионального образования «Качканарский горнопромышленный колледж»
Адрес	Город Качканар, улица Гикалова, 11

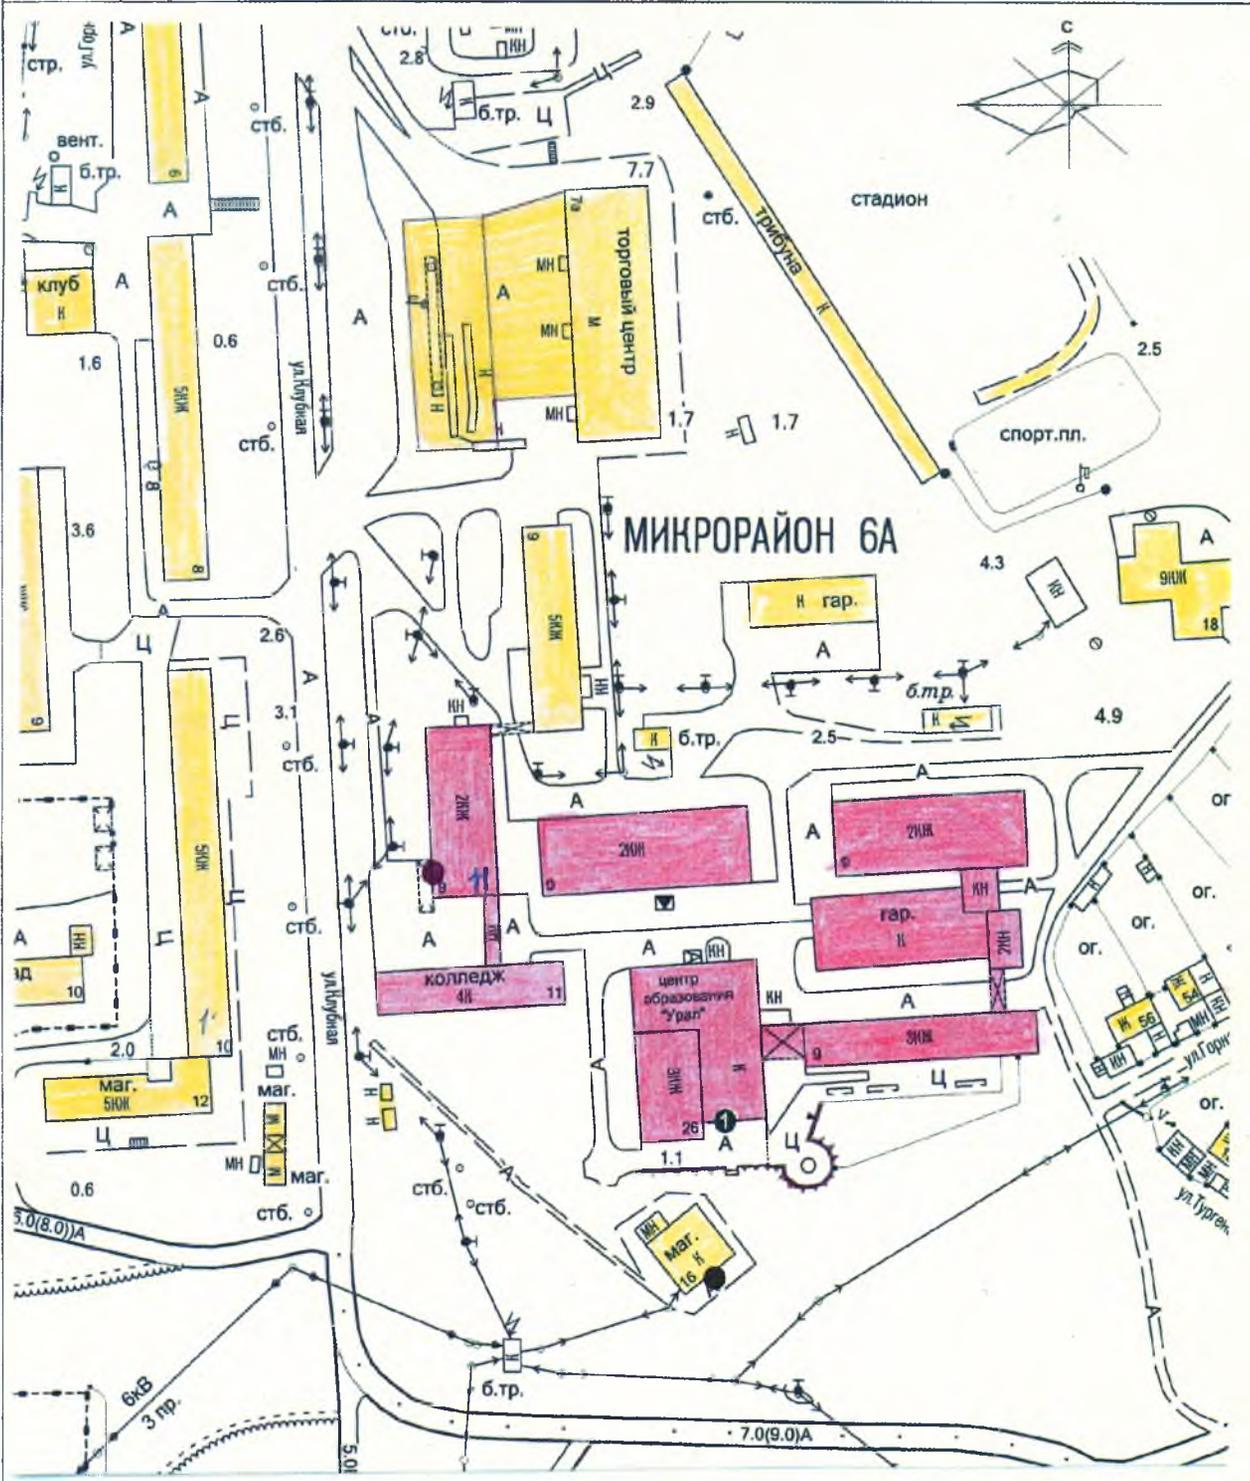

	1	2	3	4	5	6
Обособленная территория	0					
Дополнительная территория	100					
Прилегающая территория	100					

Условные обозначения:

- Граница обособленной территории образовательного учреждения
- ① Входы на обособленную территорию
- Входы в объекты

Здания, попадающие в пешеходную доступность прилегающей территории	ул. Горная, 58
--	----------------