


УТВЕРЖДЕНА
 постановлением Администрации
 Качканарского городского округа
 от 26.06.2020 № 494

«Об ограничении движения транспортных средств на участках автомобильных дорог общего пользования местного значения Качканарского городского округа в поселке Валериановск по улице Нижняя от дома № 3 до дома № 1а, улице Вайнера от дома № 1а до дома № 10, улице Первомайская от дома № 1а до дома № 2д на период проведения земляных работ»

СХЕМЫ ОРГАНИЗАЦИИ ДВИЖЕНИЯ ТРАНСПОРТНЫХ СРЕДСТВ ПРИ ПРОВЕДЕНИИ ДОРОЖНЫХ РАБОТ В ПОСЕЛКЕ ВАЛЕРИАНОВСК ПО УЛИЦЕ НИЖНЯЯ ОТ ДОМА № 3 ДО ДОМА № 1А, УЛИЦЕ ВАЙНЕРА ОТ ДОМА № 1А ДО ДОМА № 10, УЛИЦЕ ПЕРВОМАЙСКАЯ ОТ ДОМА № 1А ДО ДОМА 2Д

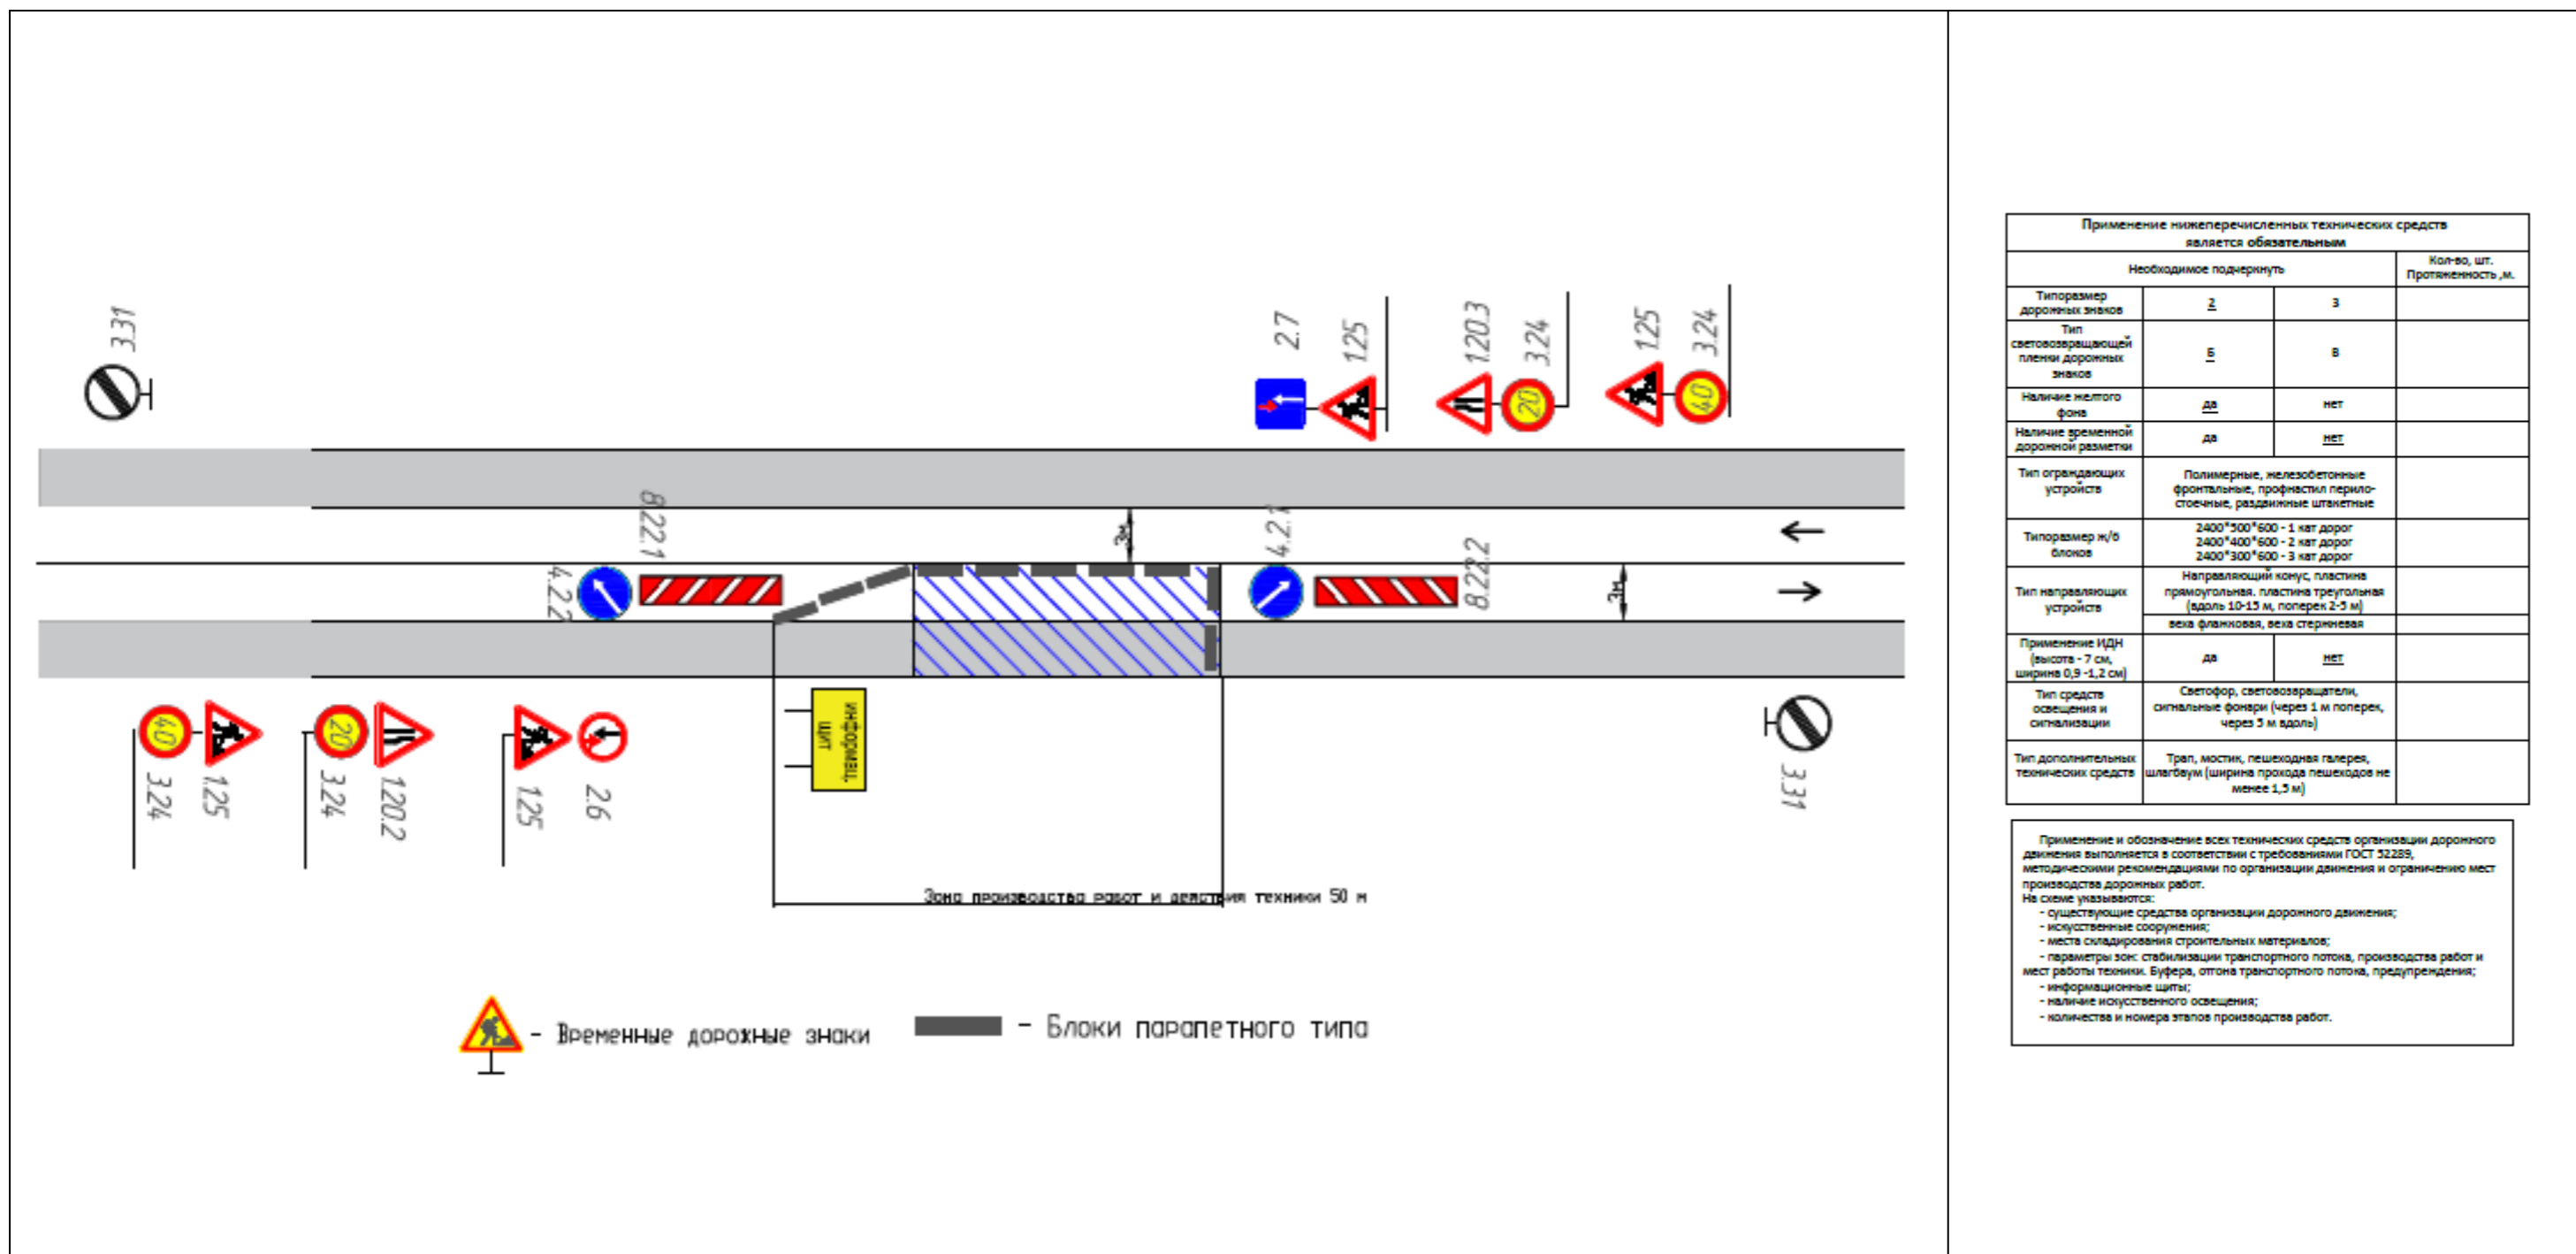


Применение нижеперечисленных технических средств является обязательным			Кол-во, шт. Протяженность, м.
Необходимое подчеркнуть			
Типоразмер дорожных знаков	2	3	
Тип световозвращающей пленки дорожных знаков	Б	В	
Наличие желтого фона	да	нет	
Наличие временной дорожной разметки	да	нет	
Тип ограждающих устройств	Полимерные, железобетонные фронтальные, профильные перилло-стоечные, раздвижные штанговые		
Типоразмер н/б блоков	2400*500*600 - 1 кат дорог 2400*400*600 - 2 кат дорог 2400*300*600 - 3 кат дорог		
Тип направляющих устройств	Направляющий конус, пластина прямоугольная, пластина треугольная (доль 10-15 м, поперек 2-5 м) веса флажковая, веса стержневая		
Применение ИДН (высота - 7 см, ширина 0,9 - 1,2 см)	да	нет	
Тип средств освещения и сигнализации	Светофор, световозвращатели, сигнальные фонари (через 1 м поперек, через 5 м вдоль)		
Тип дополнительных технических средств	Трап, мостик, пешеходная галерея, шлагбаум (ширина прохода пешеходов не менее 1,5 м)		


Применение и обозначение всех технических средств организации дорожного движения выполняется в соответствии с требованиями ГОСТ 52289, методическими рекомендациями по организации движения и ограничению мест производства дорожных работ.

На схеме указываются:


- существующие средства организации дорожного движения;
- искусственные сооружения;
- места складирования строительных материалов;
- параметры зон: стабилизации транспортного потока, производства работ и мест работы техники. Буфера, отгона транспортного потока, предупреждения;
- информационные щиты;
- наличие искусственного освещения;
- количества и номера знаков производства работ.

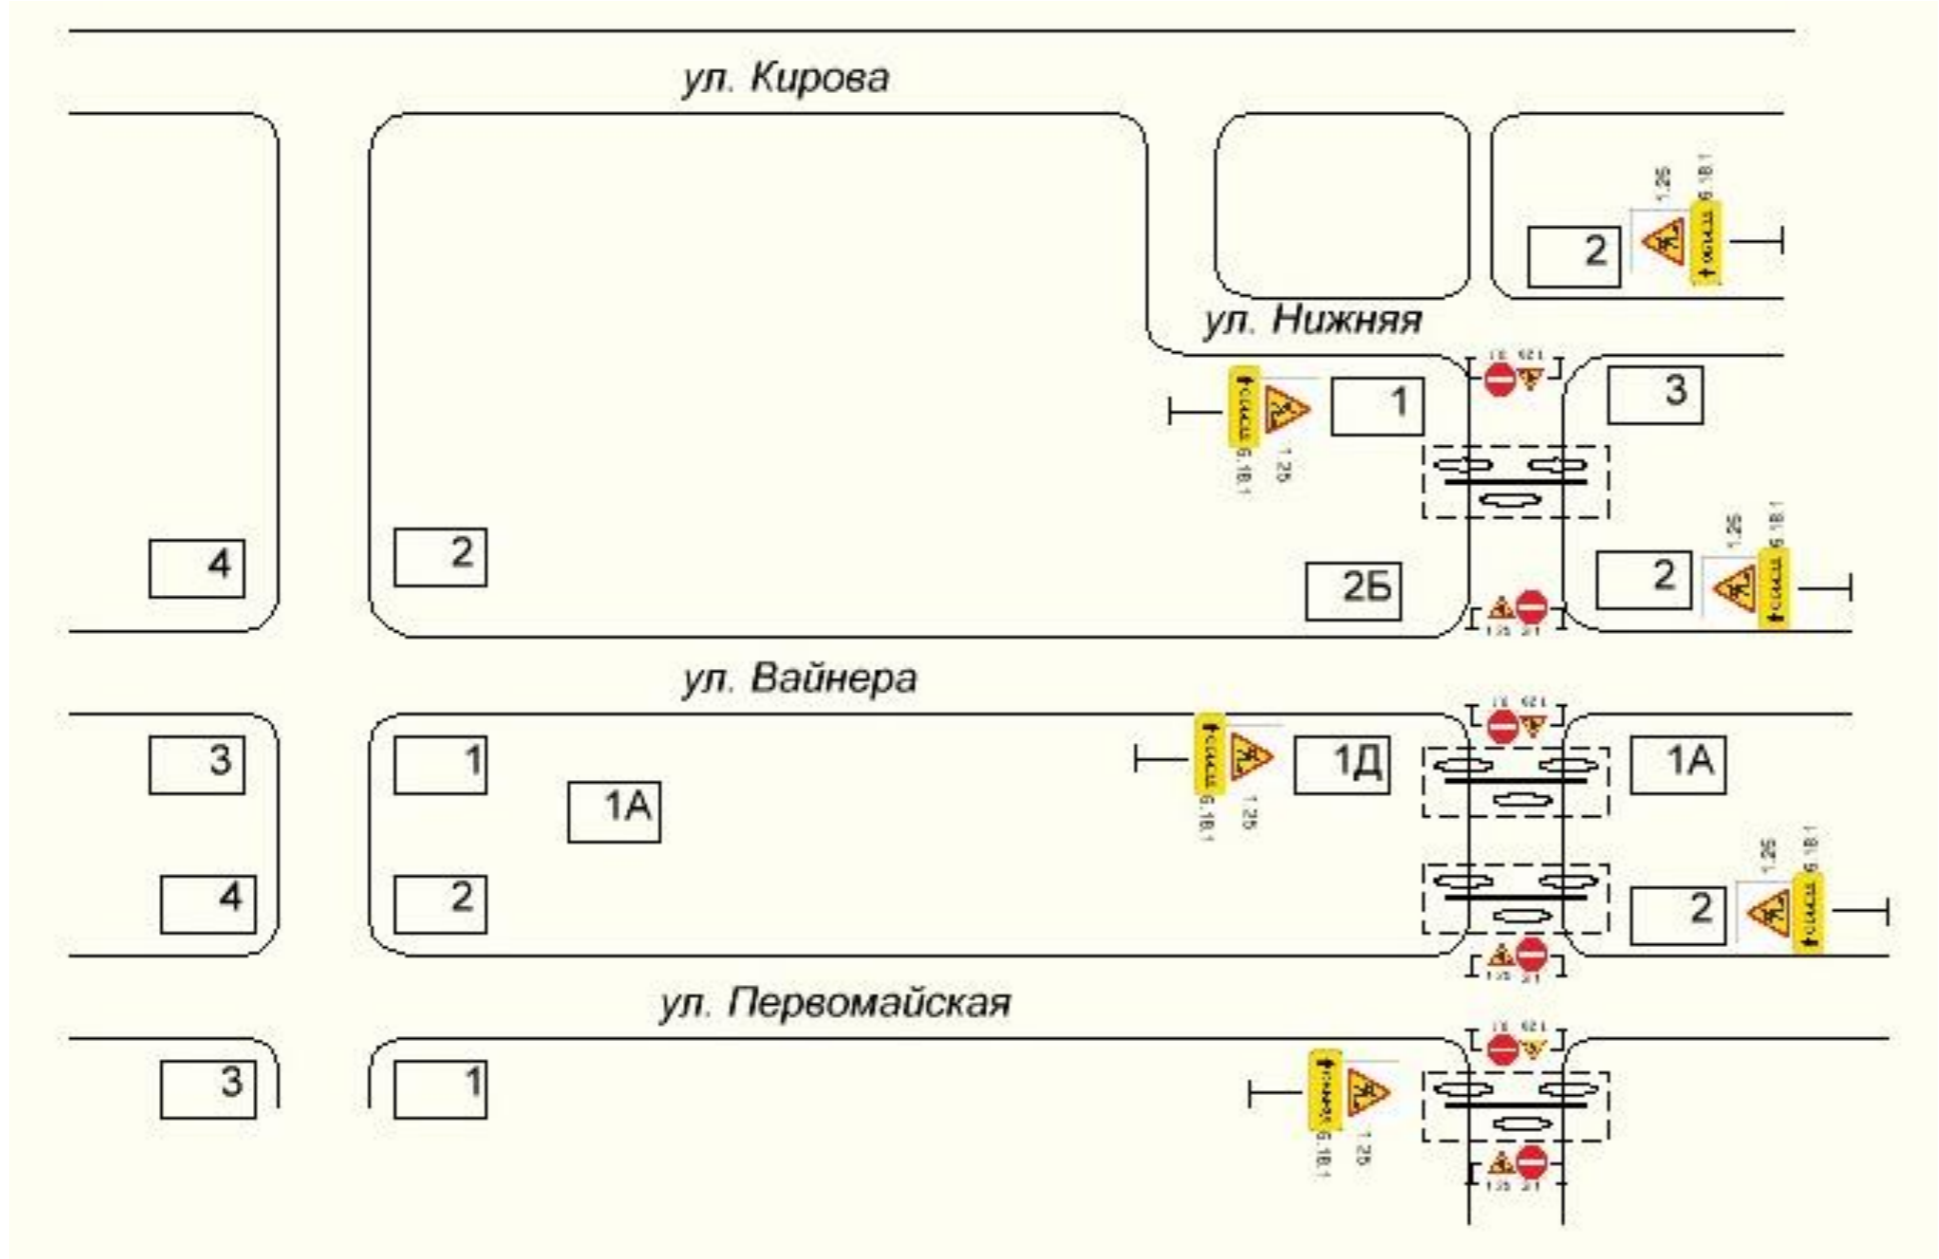





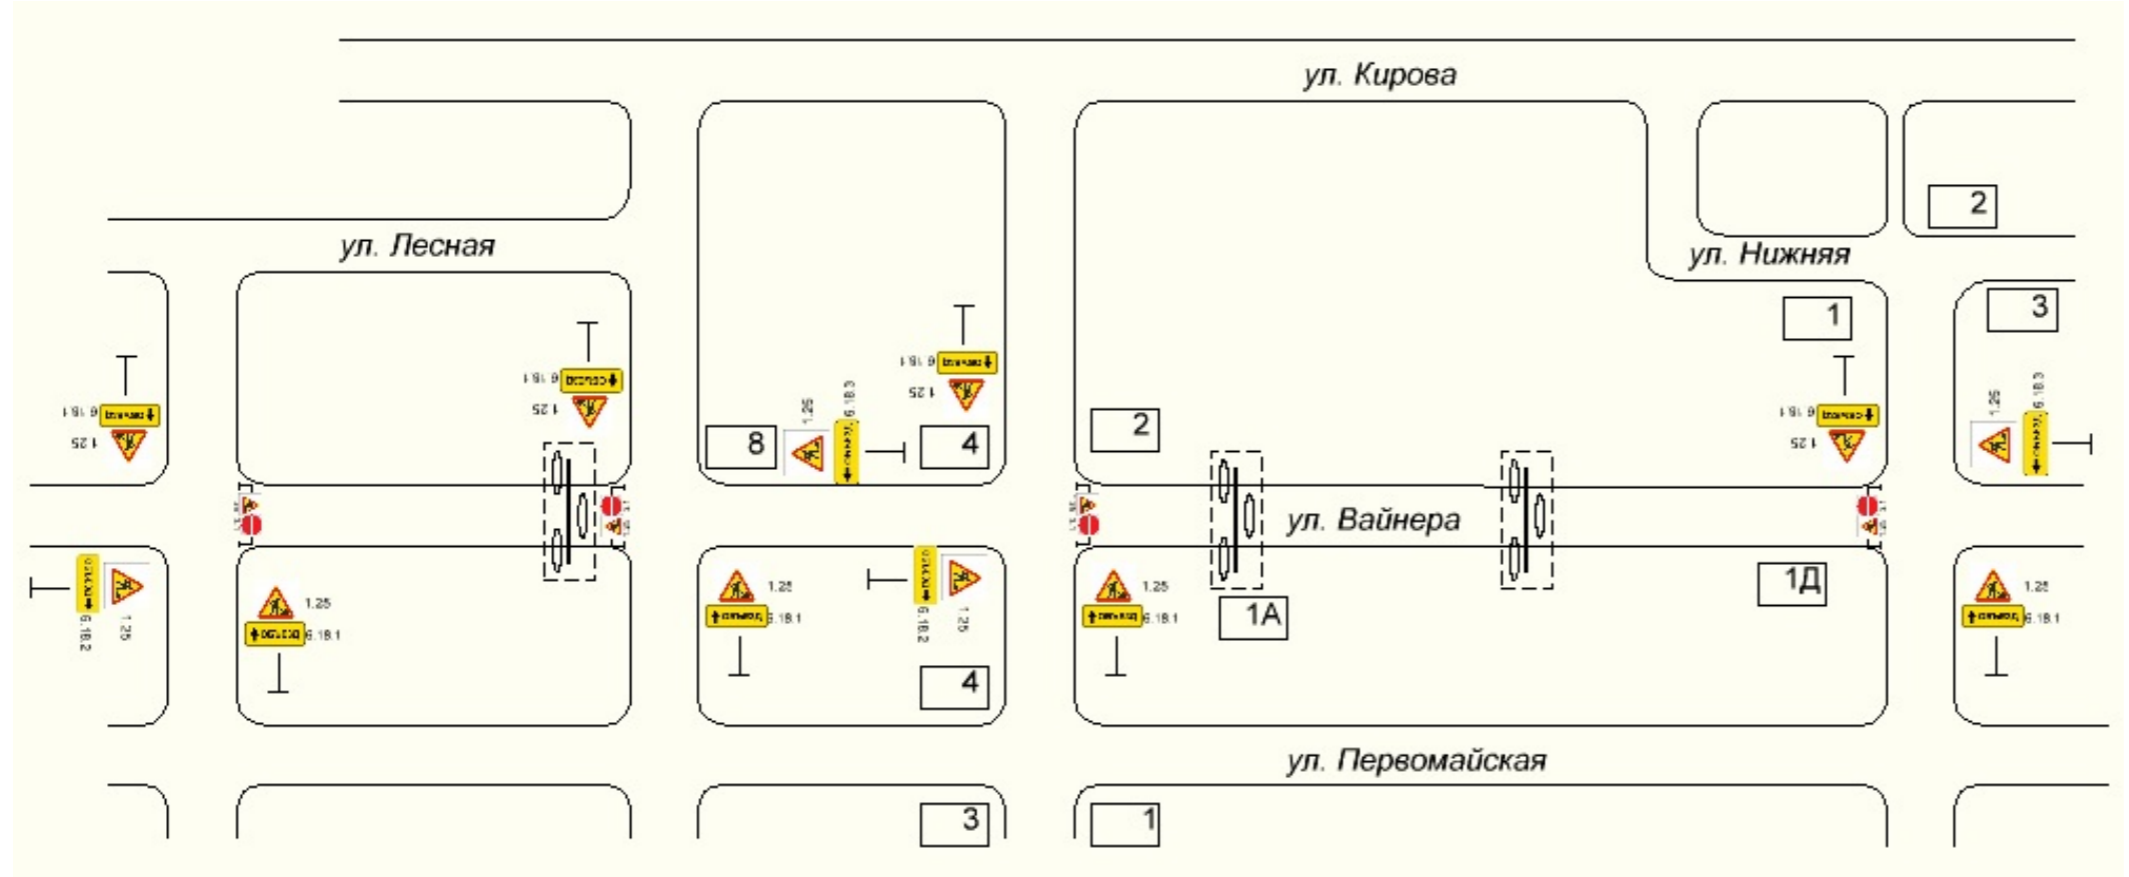


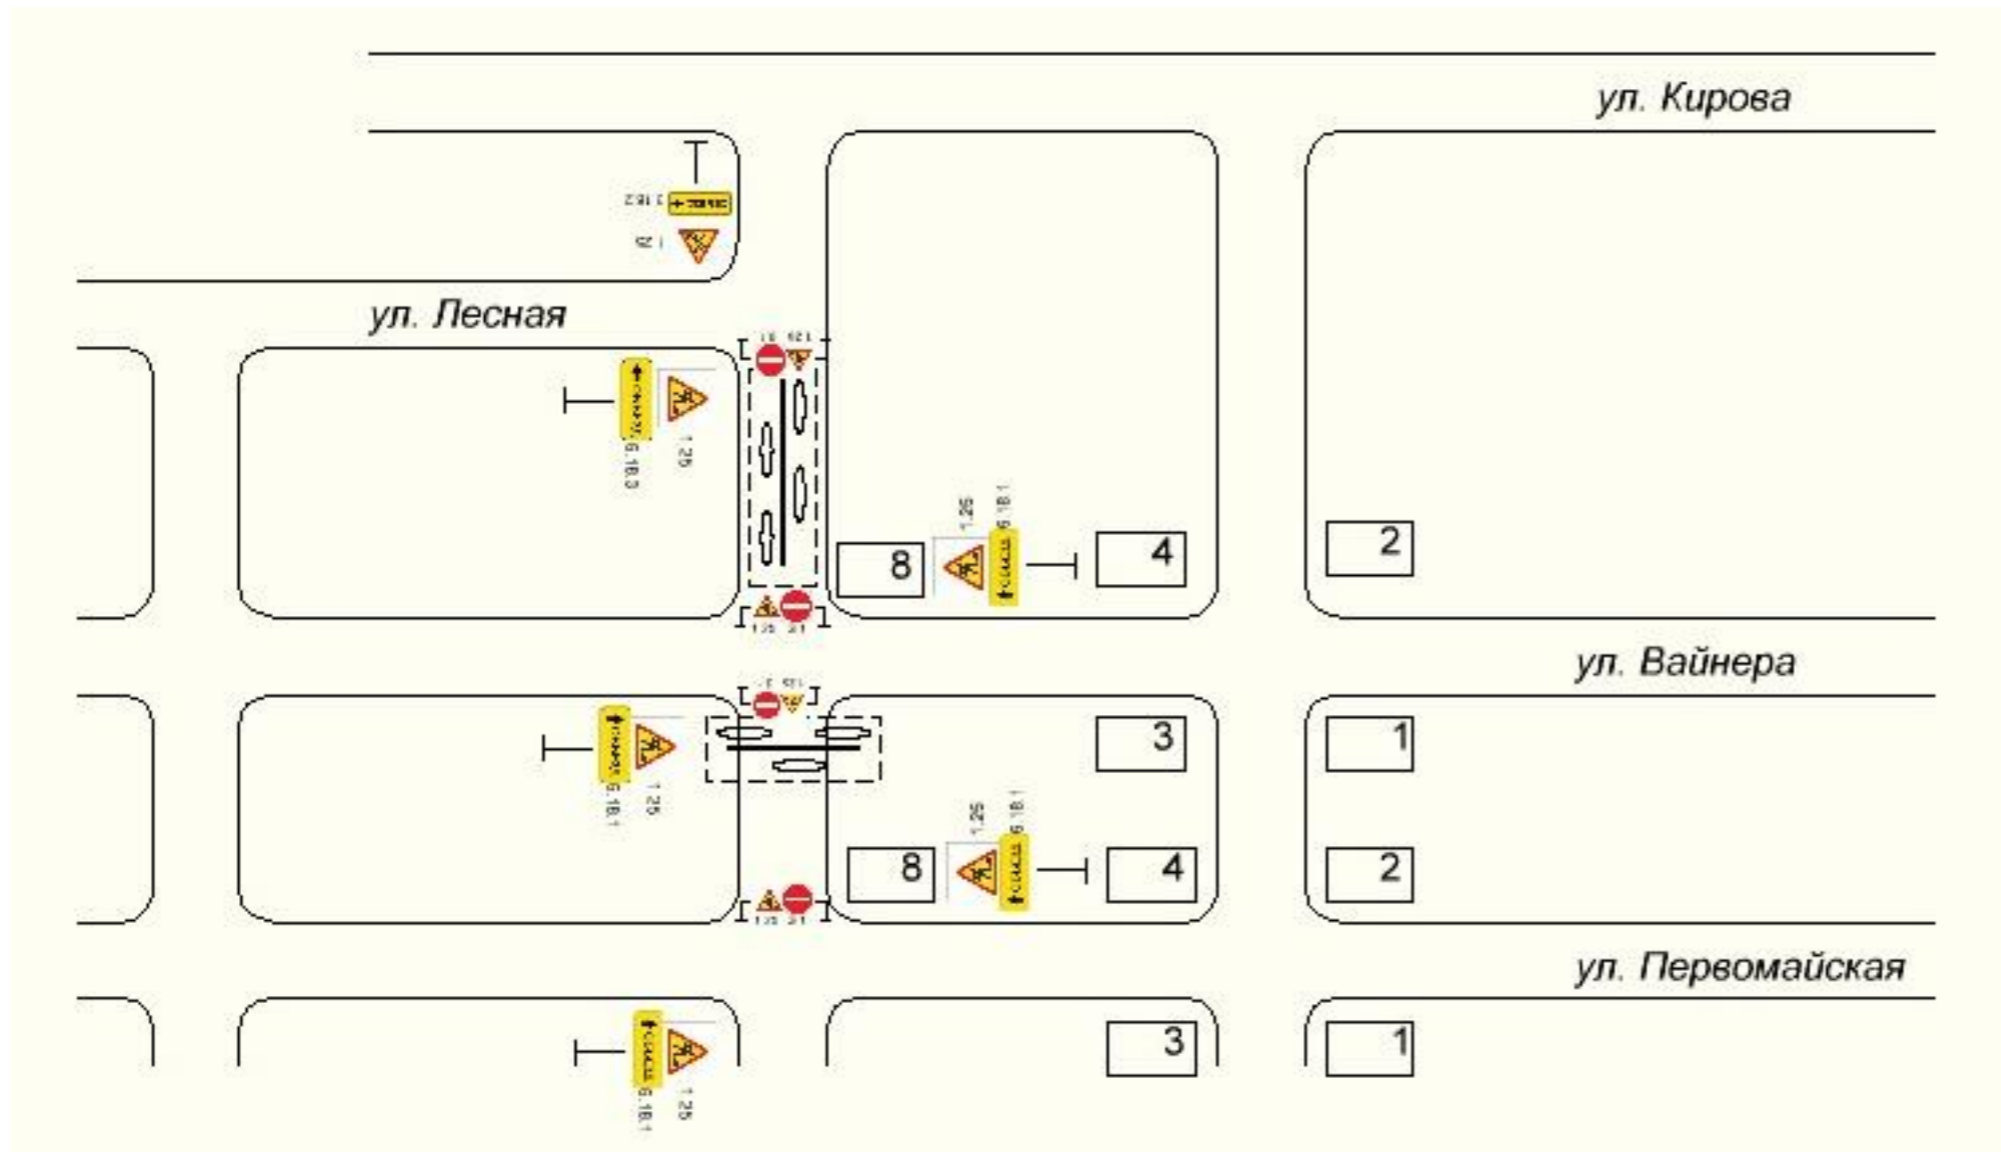


- Условные обозначения:
- 1.25 Дорожные работы
 - 3.1 Въезд запрещен
 - 6.18.1 Направление объезда
 - 6.18.2 Направление объезда
 - 6.18.3 Направление объезда
 - Отвал земли
 - Стойка переносная складная
 - Стойка переносная
 - Траншея
 - Барьеры ограждения водонепроницаемые блоки



- Условные обозначения:
- 1.25 Дорожные работы
 - 3.1 Въезд запрещен
 - 6.18.1 Направление объезда
 - 6.18.2 Направление объезда
 - 6.18.3 Направление объезда
 - Отвал земли
 - Стойка переносная складная
 - Стойка переносная
 - Траншея
 - Барьеры ограждения водонепроницаемые блоки

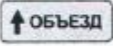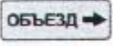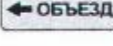

Условные обозначения:

-  1.25 Дорожные работы
-  3.1 Въезд запрещен
-  6.18.1 Направление объезда
-  6.18.2 Направление объезда
-  6.18.3 Направление объезда
-  - Отвал земли
-  - Стойка переносная складная
-  - Стойка переносная
-  - Траншея
-  - Барьеры ограждения водоналивные блоки