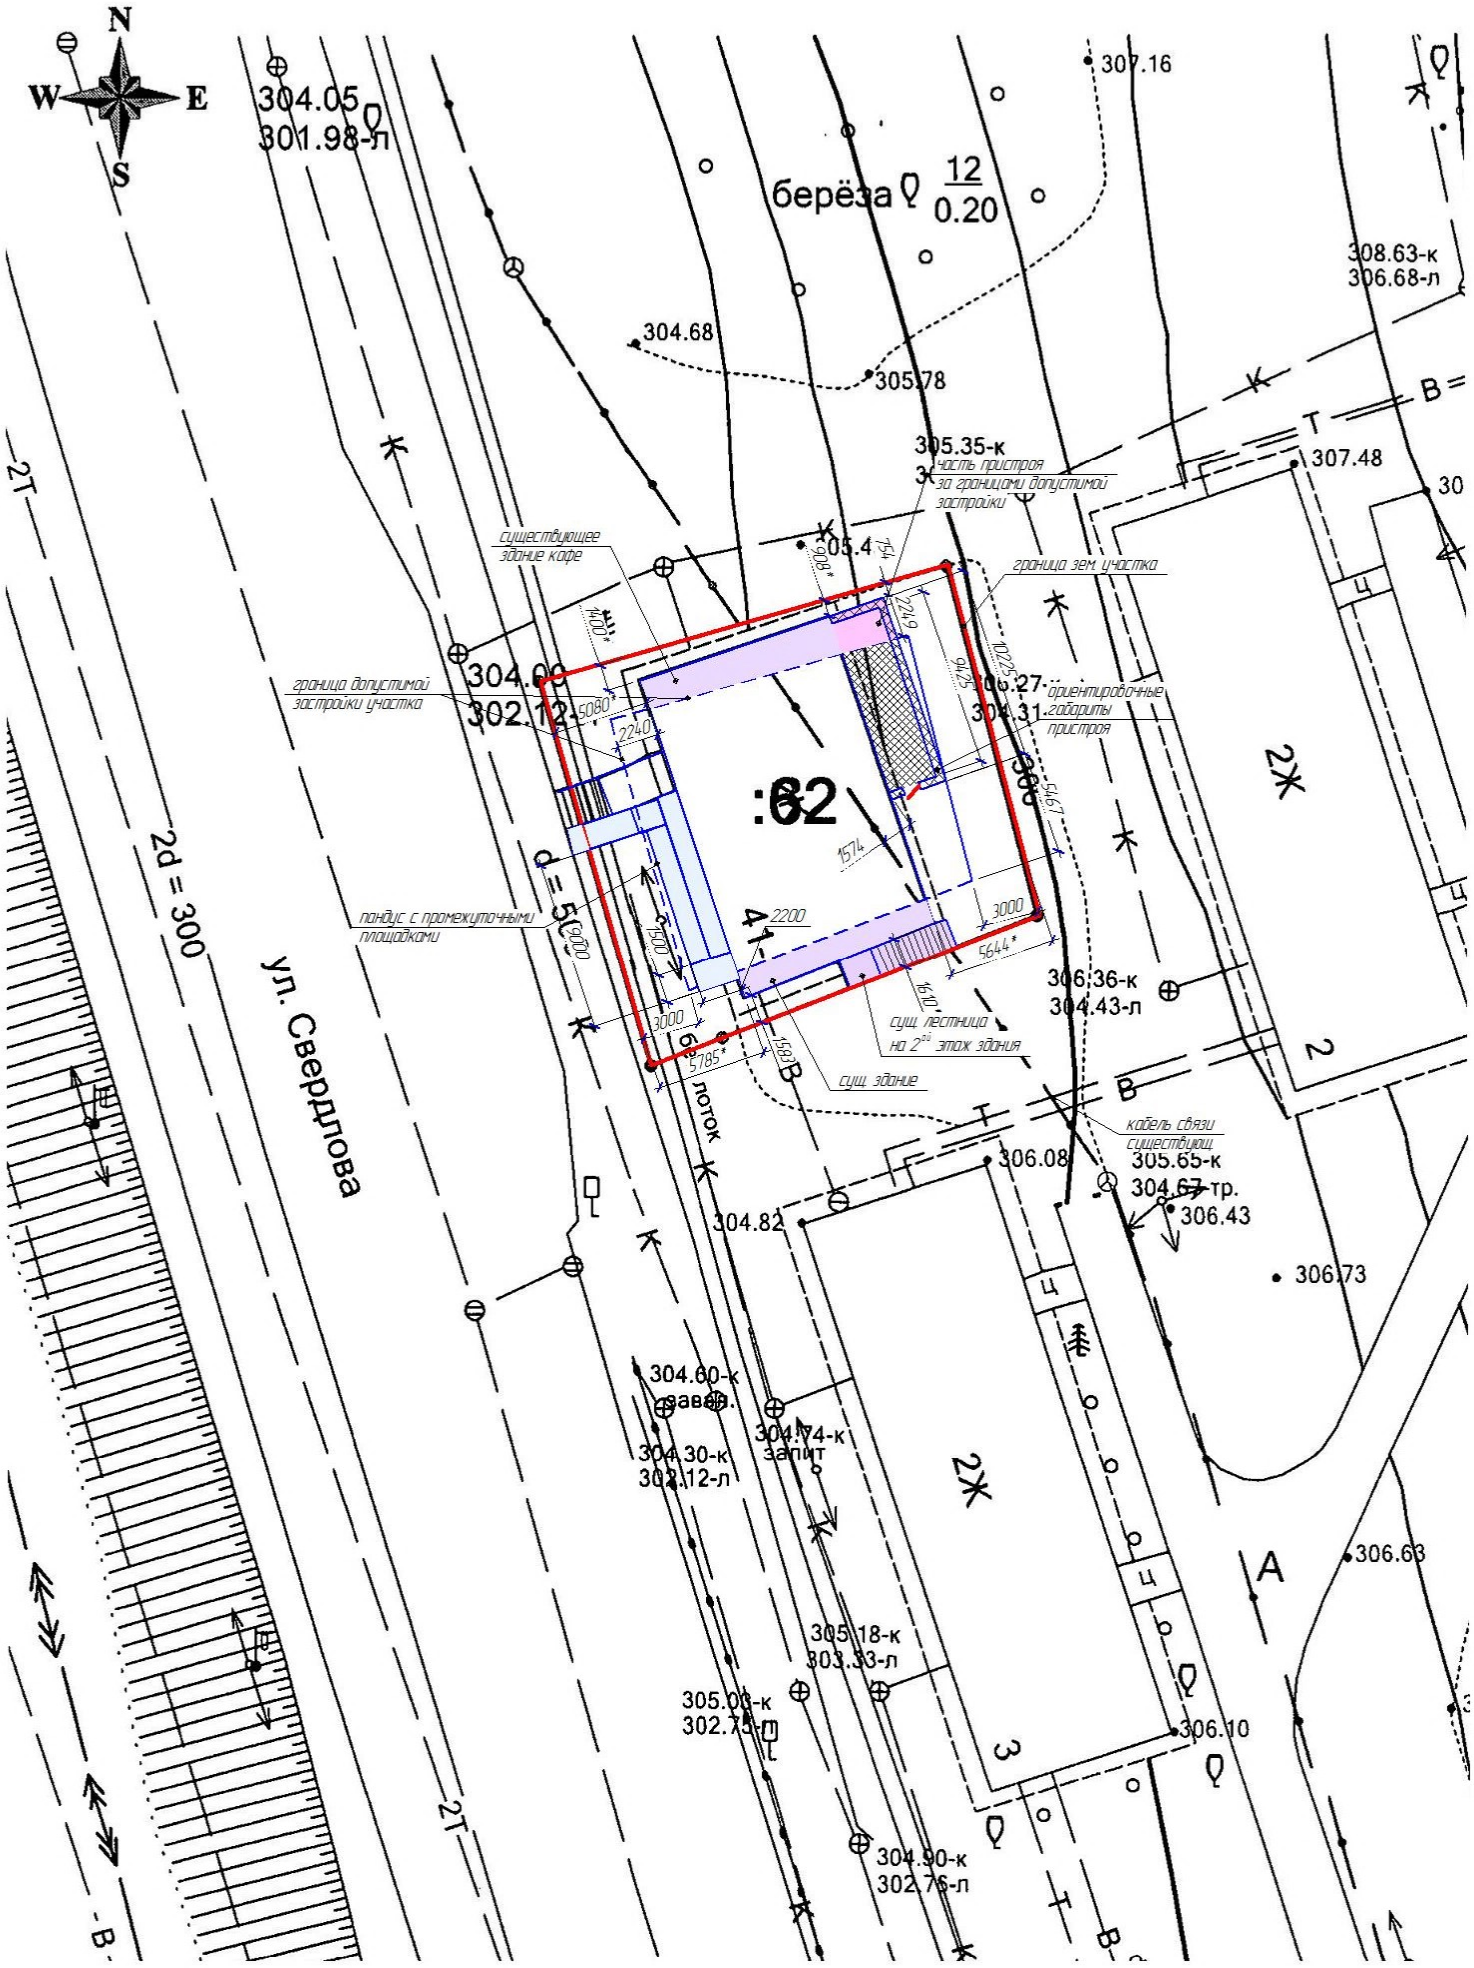

ИП Шиляева М.И.
СРО-П-201-04062018 от 21.03.2019 г.
"Ассоциация профессиональных проектировщиков Сибири"
Регистрационный номер в реестре членов: 221.
Дата регистрации в реестре членов: 21.03.2019г. (протокол № 70 от 21.03.2019 г.).

Изм.	Колуч.	Лист	№док.	Подп.	Дата
Разработ.		Шиляева			08.2020
Провер.					
Нконтр.					
Утвердил					

Алиманова З.А.

Реконструкция кафе Свердловская обл., г. Качканар, ул. Свердлова № 41/1	Стадия	Лист	Листов
	Р		
Схема размещения объекта реконструкции в границах существующего земельного участка (М 1: 200)	ИП Шиляева М.И.		

Формат А2

Согласовано
Взам. инв. №
Подп. и дата
Инв. № подл.