

Ситуационный план 1 : 2000.


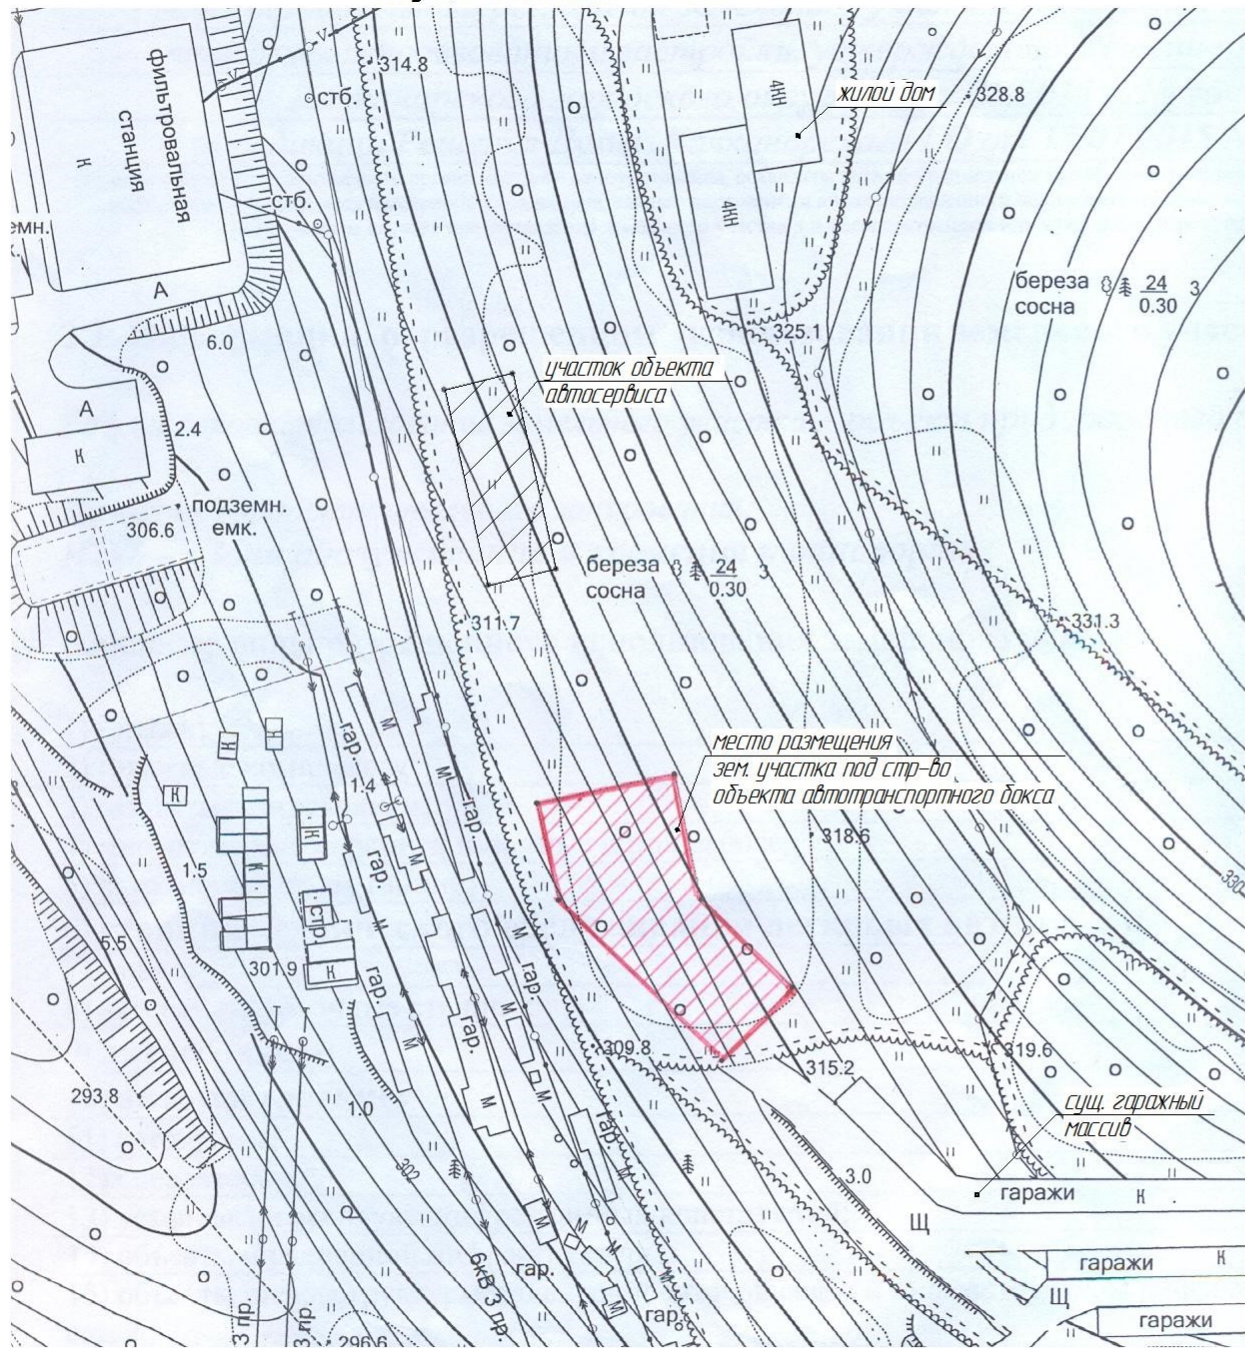




Схема размещения объекта строительства в границах отведенного земельного участка. М 1 : 500.

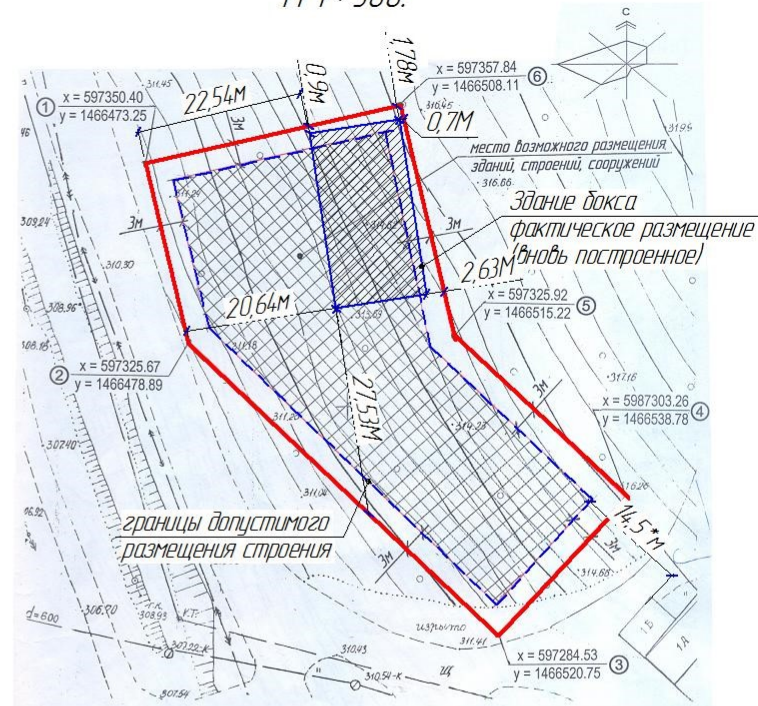

ИП Шляева М.И.
 СРО-П-201-04-062018 от 21.03.2019 г.
 "Ассоциация профессиональных проектировщиков Сибири"
 Регистрационный номер в реестре членов: 221.
 Дата регистрации в реестре членов: 21.03.2019г. (протокол № 70 от 21.03.2019 г.).

					Мартынов О.И.				
Изм.	Кол.	Лист	№ док.	Подп.	Дата	Строительство автотранспортного докса по адресу: Свердловская обл. г. Качканар 11 микрорайон участок №35/б.	Студия	Лист	Листов
Разработ	Шляева				01.2021		Р		
Проект						Ситуационный план. М 1 : 2000.			
Исполнит						Схема размещения объекта строительства в границах отведенного земельного участка М 1 : 500			ИП Шляева М.И.

Схема размещения объекта строительства в границах отведенного земельного участка.
М 1 : 200.

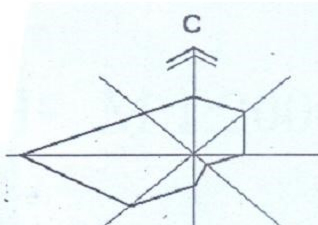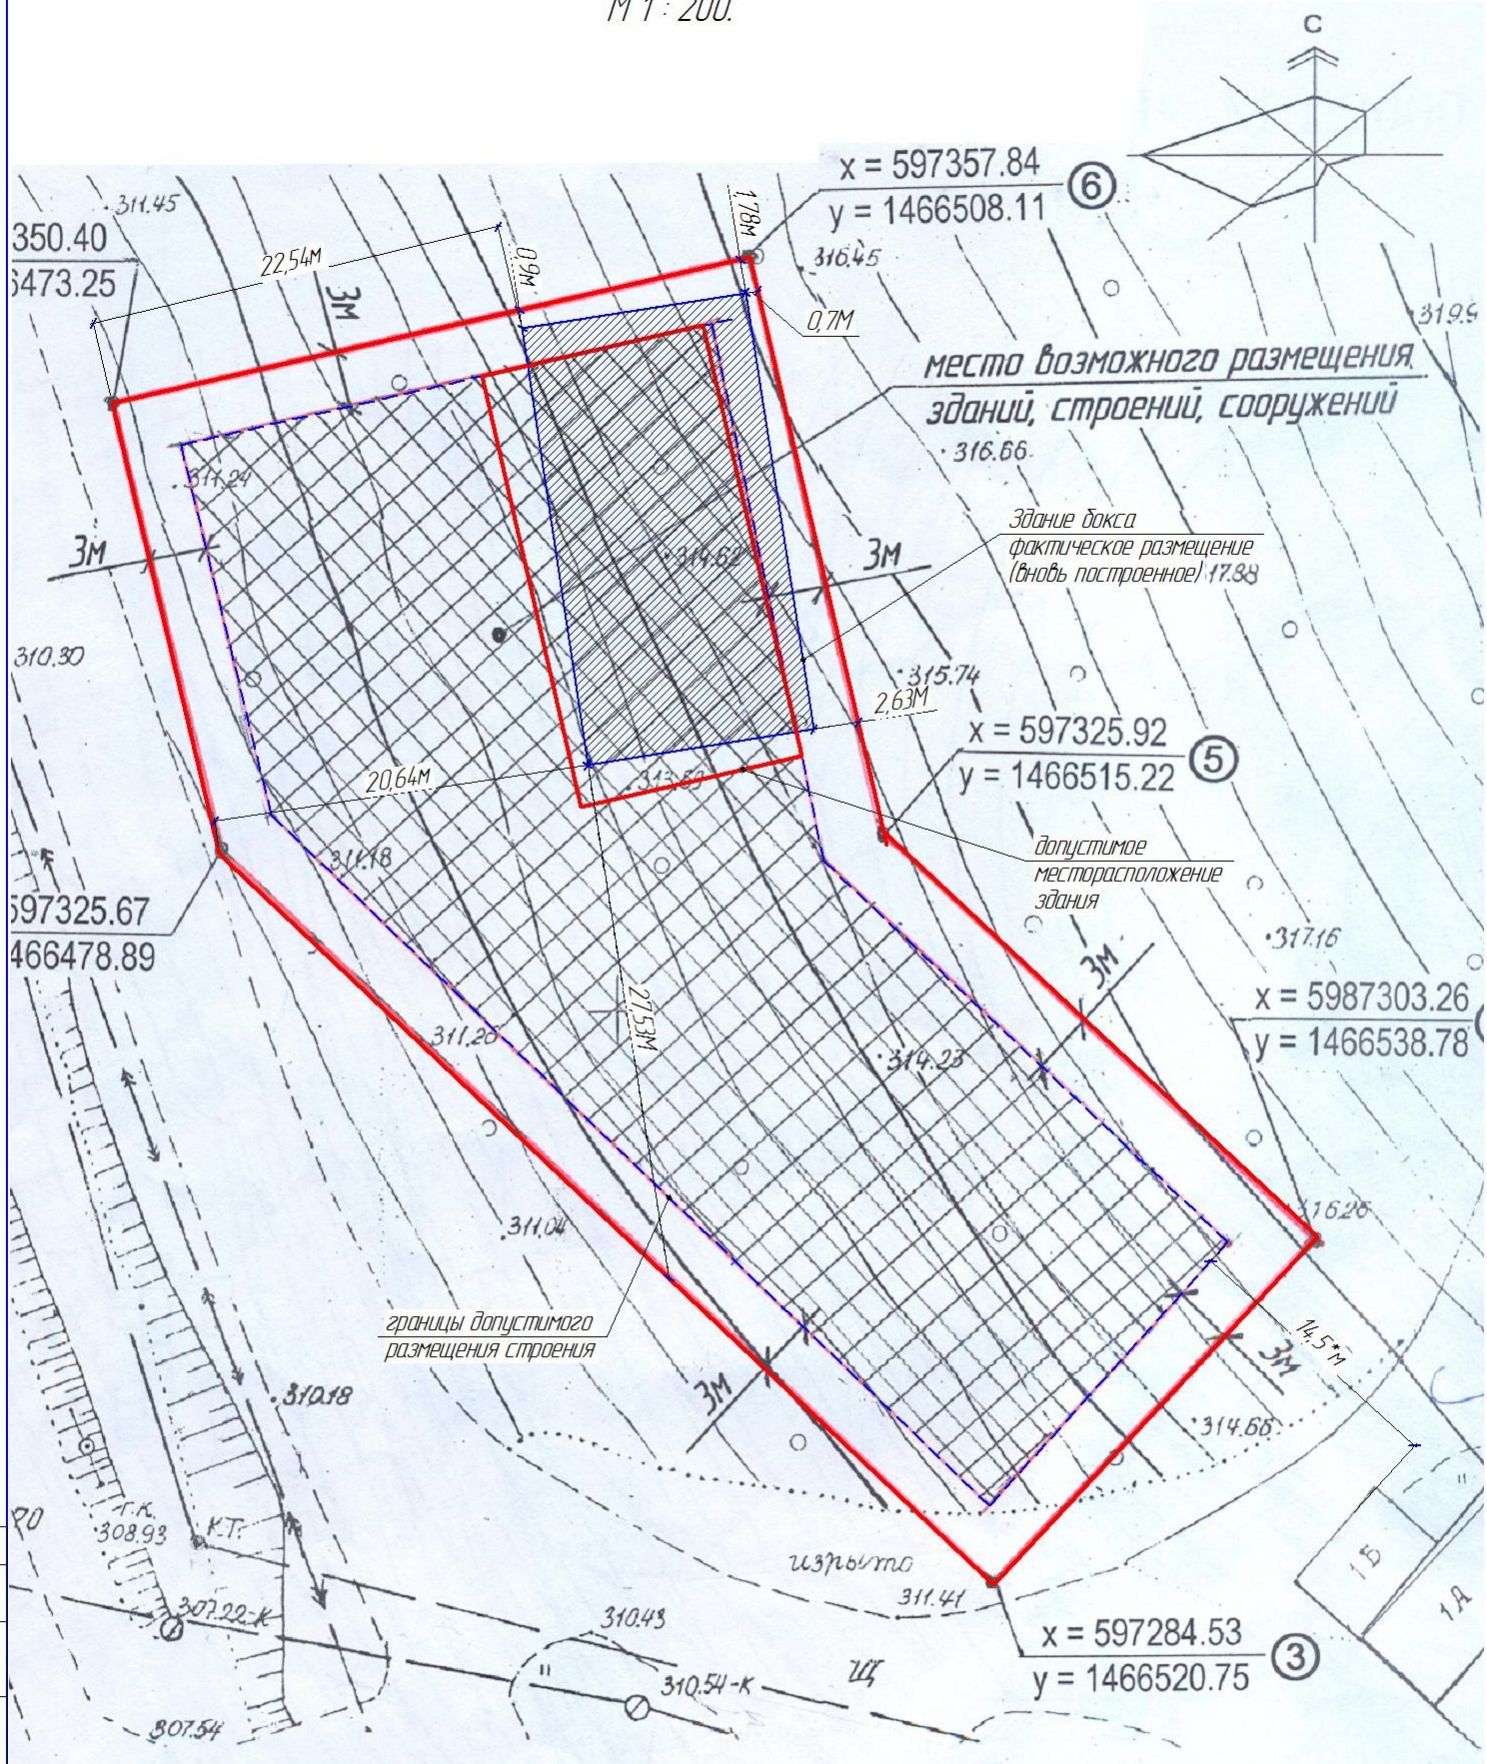

Составлено
Взнос № 10
Лист и дата
№ 10

ИП Шляева МИ
СРО-П-201-04062018 от 21.03.2019 г.
"Ассоциация профессиональных проектировщиков Сибири"
Регистрационный номер в реестре членов: 221.
Дата регистрации в реестре членов: 21.03.2019г. (протокол № 70 от 21.03.2019 г.).

Изм.	Колуч.	Лист	№ док.	Подп.	Дата	Мартынов О.И.		
Разработ.	Шляева				07.2021	Старший	Лист	Листов
Проект.						Р		
Исполн.								
Утвердил.								
Схема размещения объекта строительства в границах отведенного земельного участка (М 1 : 200)						ИП Шляева МИ		