

СХЕМА ГРАНИЦ ПРИЛЕГАЮЩИХ ТЕРРИТОРИЙ

Лист № 1 раздела 1	Всего листов раздела 1: 1	Всего разделов: 3	Всего Листов: 3
ОКТМО:	65743000001		
Всего прилегающих территорий: 4			

Общие сведения о прилегающих территориях

Номер п/п	Условный номер прилегающей территории	Кадастровый номер объекта недвижимости	Площадь территории	Местоположение прилегающей территории (адресные ориентиры)	Наличие объектов (в том числе благоустройства), расположенных на прилегающей территории, с их описанием.
1	2	3	4	5	6
1	66:48:0318001:1 20	66:48:0318001:1 20	2 772.65	обл. Свердловская, г. Качканар, мкр. 6-й А, дом уч. 5	-
2	66:48:0318001:1 19	66:48:0318001:1 19	3 093.54	обл. Свердловская, г. Качканар, мкр. 6-й А, дом уч. 4	-
3	66:48:0318001:1 18	66:48:0318001:1 18	2 875.83	обл. Свердловская, г. Качканар, мкр. 6-й А, дом уч. 3	-
4	66:48:0318001:1 21	66:48:0318001:1 21	2 484.97	обл. Свердловская, г. Качканар, мкр. 6-й А, дом уч. 6	-

СХЕМА ГРАНИЦ ПРИЛЕГАЮЩИХ ТЕРРИТОРИЙ

Лист № 1 раздела 2	Всего листов раздела 2: 1	Всего разделов: 3	Всего Листов: 3
ОКТМО:	65743000001		
Всего прилегающих территорий: 4			


Описание местоположения границ прилегающих территорий

Условный номер прилегающей территории	Номера точек	Координаты	
		X	Y
1	2	3	4
66:48:0318001:120	1	597618.24	1467390.76
66:48:0318001:120	2	597620.5	1467426.69
66:48:0318001:120	3	597545.02	1467431.26
66:48:0318001:120	4	597539.66	1467395.67
66:48:0318001:120	1	597618.24	1467390.76
66:48:0318001:119	2	597620.5	1467426.69
66:48:0318001:119	5	597623.13	1467468.6
66:48:0318001:119	6	597551.26	1467472.8
66:48:0318001:119	3	597545.02	1467431.26
66:48:0318001:119	2	597620.5	1467426.69
66:48:0318001:118	7	597625.61	1467508.02
66:48:0318001:118	5	597623.13	1467468.6
66:48:0318001:118	6	597551.26	1467472.8
66:48:0318001:118	8	597556.44	1467507.4
66:48:0318001:118	9	597557.59	1467514.9
66:48:0318001:118	7	597625.61	1467508.02
66:48:0318001:121	10	597616.75	1467359.95
66:48:0318001:121	11	597617.34	1467366.95
66:48:0318001:121	1	597618.24	1467390.76
66:48:0318001:121	12	597539.53	1467395.67
66:48:0318001:121	13	597536.69	1467375.88
66:48:0318001:121	14	597540	1467369.93
66:48:0318001:121	15	597543.7	1467363.24
66:48:0318001:121	10	597616.75	1467359.95

СХЕМА ГРАНИЦ ПРИЛЕГАЮЩИХ ТЕРРИТОРИЙ

Лист № 1 раздела 3	Всего листов раздела 3: 1	Всего разделов: 3	Всего Листов: 3
ОКТМО:	65743000001		
Всего прилегающих территорий: 4			

План (чертеж, схема) прилегающих территорий(Лист 1)

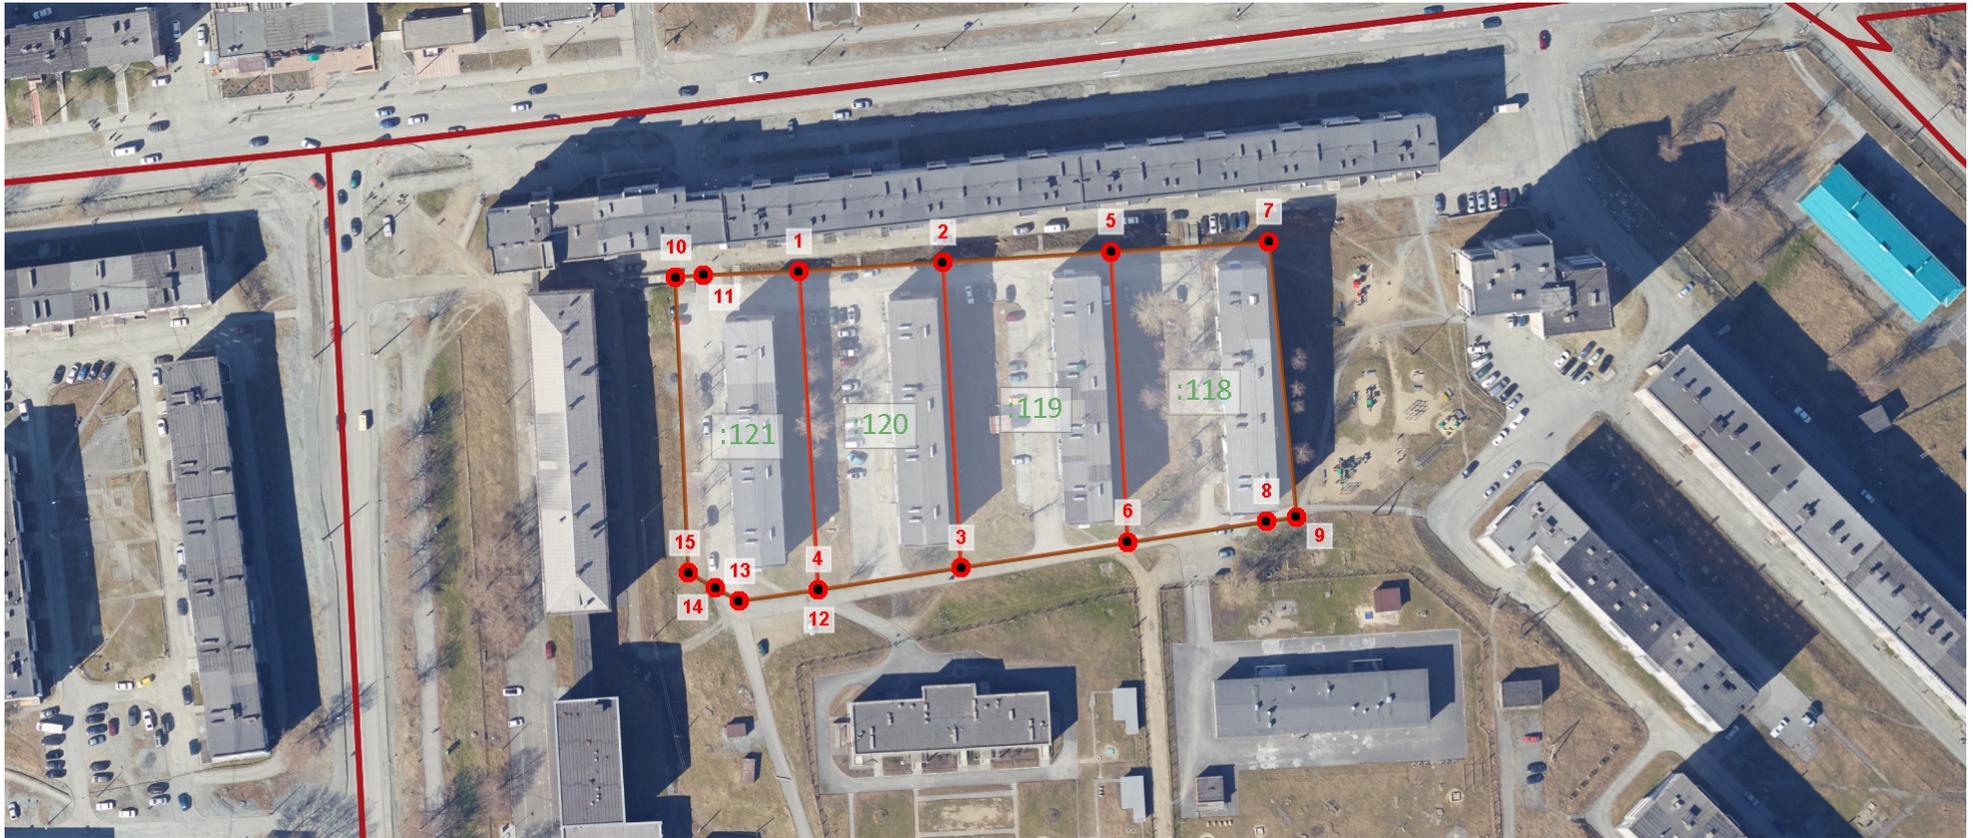

Масштаб:

1:1880