


План благоустройства М 1:500

Ведомость жилых и общественных зданий и сооружений

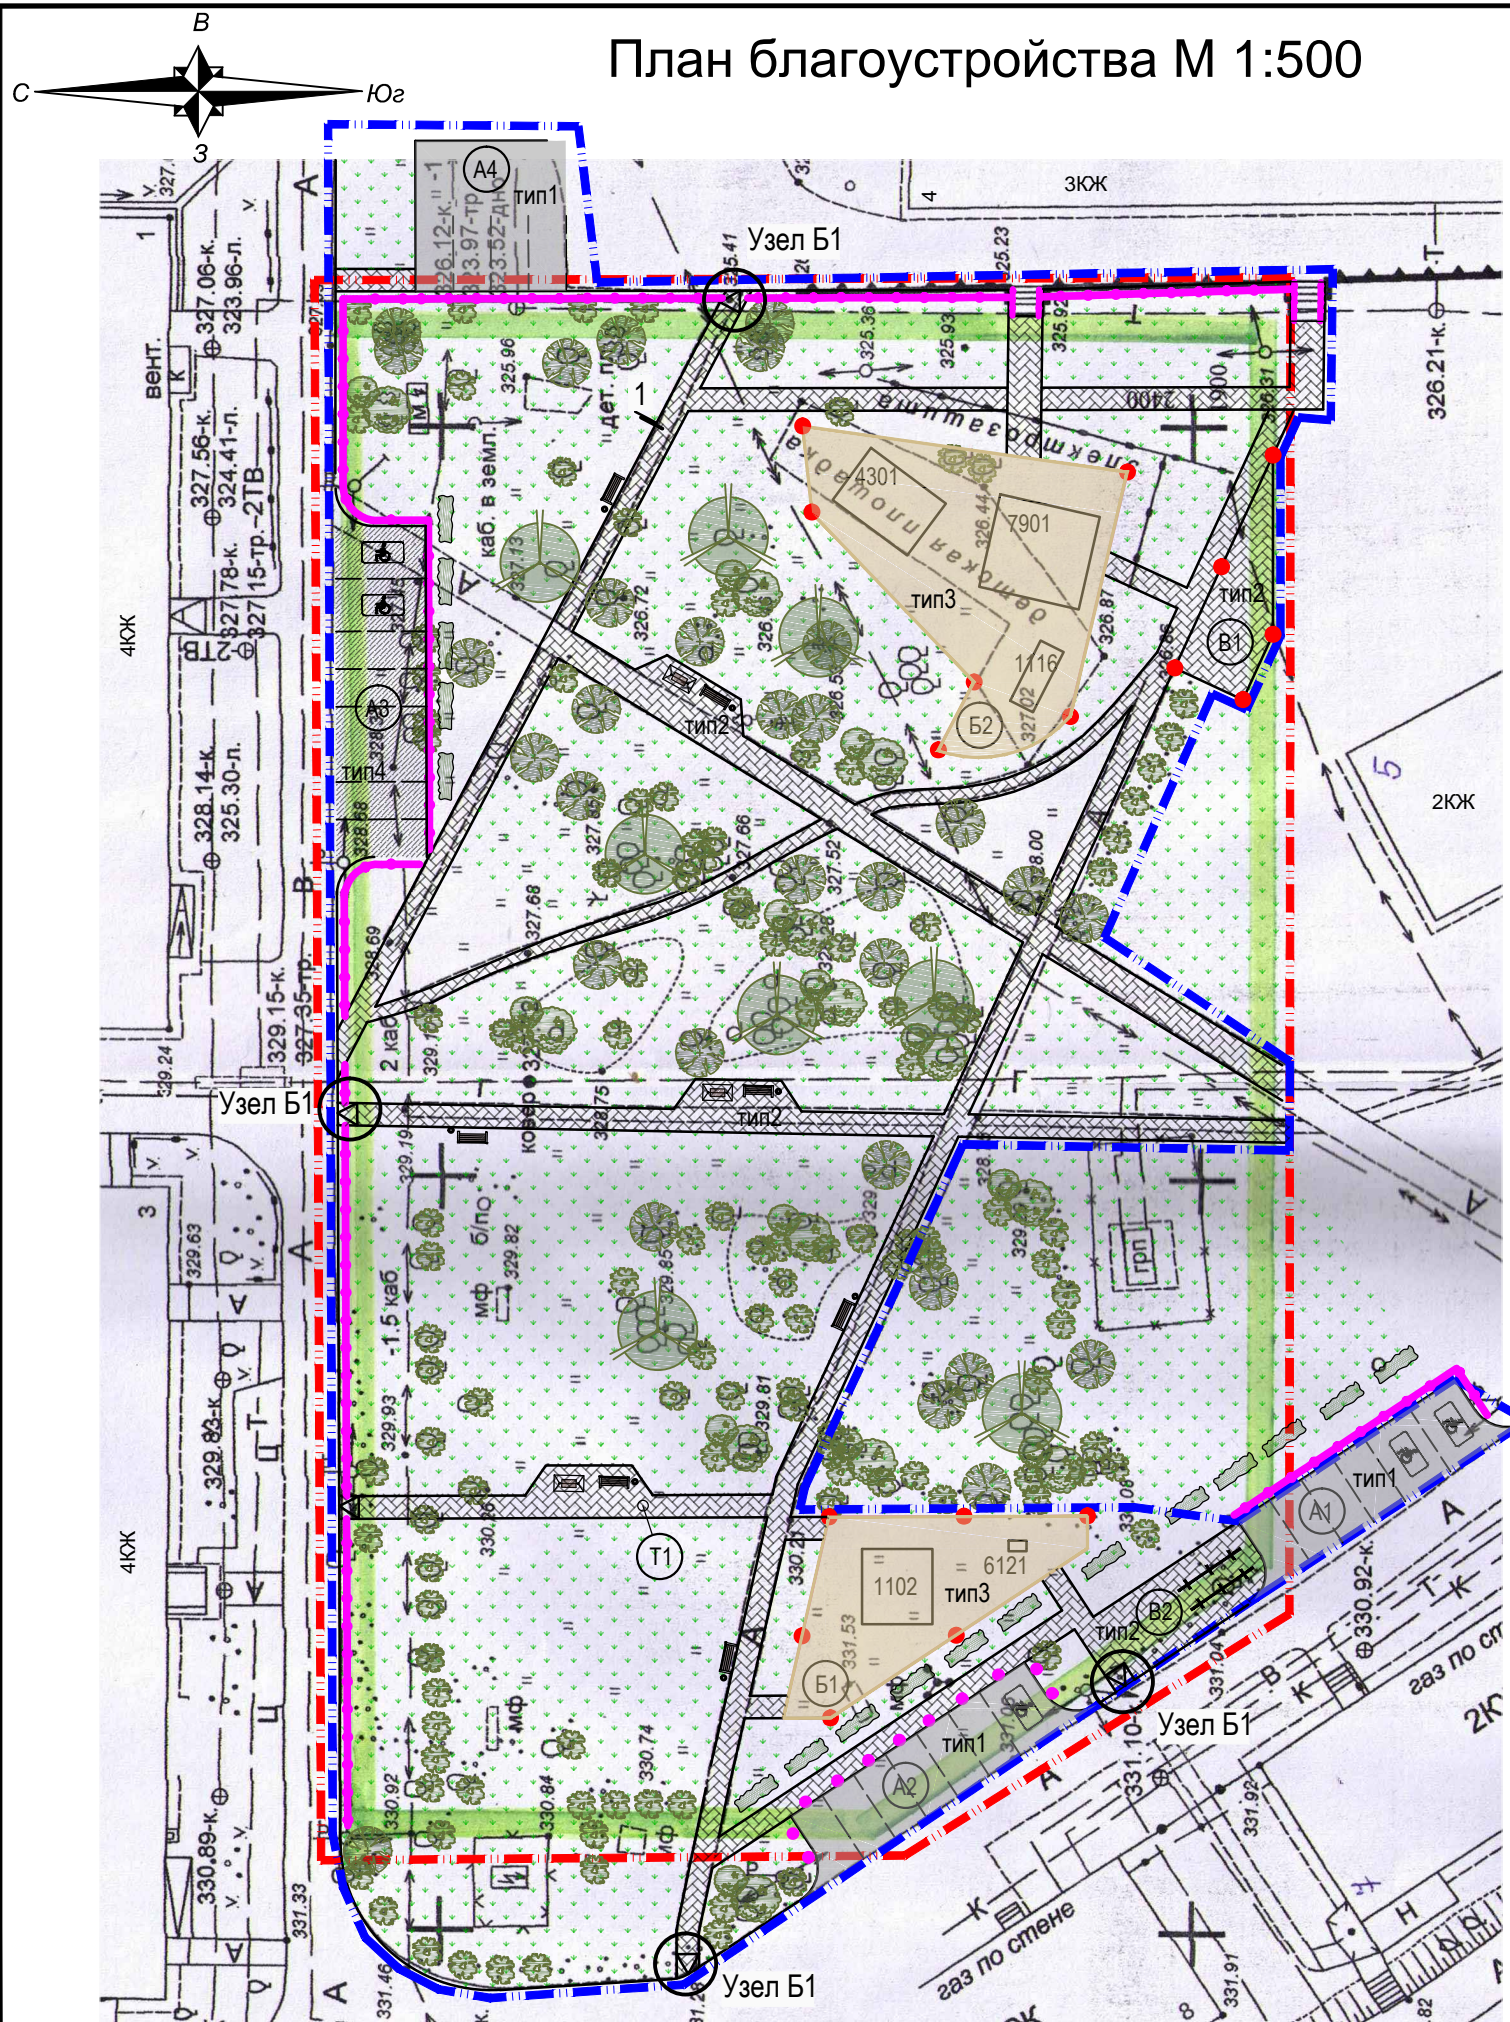

Номер на плане	Наименование и обозначение	Этажность	Количество		Площадь, м ²				Строительный объем, м ³		Тип покрытий
			зданий	квартир	застройки		общая нормируемая		зданий	всего	
					здания	всего	здания	всего			
Проектируемое благоустройство											
А1	Открытая парковка для временного хранения авт. на 6 м/м. в т.ч. 2 м/м для инвалидов				85,0	85,0					Тип1
А2	Открытая парковка для временного хранения авт. на 7 м/м. в т.ч. 1 м/м для инвалидов				92,5	92,5					Тип1
А3	Открытая парковка для временного хранения авт. на 8 м/м. в т.ч. 3 м/м для инвалидов				132	132					Тип4
А4	Открытая парковка для временного хранения авт. на 6 м/м.				101,0	101,0					Тип1
Б1	Детская площадка				154,0	154,0					Тип3
Б2	Детская площадка				275,8	275,8					Тип3
В1	Хозяйственная площадка				50,7	50,7					Тип2
В2	Хозяйственная площадка				57,5	57,5					Тип2
Т1	Тротуар				775,0	775,0					Тип2

- Общие примечания см.л.3.
- Условные обозначения см.л.3.
- Ведомость МАФ см. л.3.

						041.2014 - 03 - ГП				
						Благоустройство дворовых территорий г. Качканар Свердловской области				
Изм.	Кол.уч	Лист	№док.	Подпись	Дата	2 микрорайон, дом №4		Стадия	Лист	Листов
								Р	2	
Н.контр.	Мансуров				04.14	План благоустройства М 1:500		ООО "ИК "Артвилль"		
Проверил	Мансуров				04.14					
Разработал	Мансурова				04.14					

Согласовано

Интв.№ подл.	Подпись и дата	Взам. инв. №

Ведомость малых архитектурных форм и переносных изделий

Поз.	Обозначение	Наименование	Кол.	Примечание
1	арт.1102	Игровой комплекс	1	4.9×1.6×3.64 м
2	арт.4301	Игровой комплекс	1	6.2×4.3×2.57 м
3	арт.6121	Игровой модуль	1	1.2×0.7×0.94 м
4	арт.1116	Игровой комплекс	1	4.5×1.7×3.35 м
5	арт.7901	Спортивный комплекс	1	6.8×6.3×3.55 м
6	арт.10001	Ограждения классик	98	2х0.75 м
7	Стрит-5	Уличный светильник	17	h4.0 м
8	арт.8007	Скамейка	7	1.9х0.6х0.91 м
9	арт.9001	Урна	7	0.4х0.5х0.95 м
10	арт.ИО 0105 (Диорит)	Скамейка-качель	3	2.0х1.8х2.1 м
11	тип Ст1(2)*	Сигнальные столбы	11	

Общий вес МАФ- 2,7т*(без учета ограждений, сигнальных столбов)

Ведомость проездов, тротуаров, дорожек и площадок.









Поз.	Наименование	Тип	Площадь покрытия м ²	Примечание
1	Проектируемые парковки (асф.-бет) с бордюром из бордюрного камня БР 100.30.15 ГОСТ 6665-91	1	278,5	Бортовой камень L=107,7м
2	Тротуары, площадки хоз. и отдыха (плитка "Бехатон") с бордбром из бортового камня БР100.20.8 ГОСТ 6665-91	2	883,2	Бортовой камень L=847,5м
3	Детские площадки (песчано-гравийное) с бордюром из бортового камня БР100.20.8 ГОСТ 6665-91	3	429,8	Бортовой камень L=123,1м
4	Проектируемые парковки(дорожные плиты) с бордюром из бордюрного камня БР 100.30.15 ГОСТ 6665-91	4	132	Бортовой камень L=34м
Итого площадь покрытий:			1723,5	


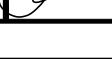
Ведомость элементов озеленения

Поз.	Наименование породы или вида насаждения	Возраст лет	Кол	Примечание
1	Кизильник блестящий		125	саженец, через 0,6м

1. Разбивочный план М 1:500 см.л.4.
2. В местах пересечения тротуаров с проезжей частью, высота бортового камня не должна превышать 0,04м.
3. Расположение пешеходных дорожек уточнить по месту в зависимости от расположения деревьев.
4. Размещение всех малых архитектурных форм согласовать с Заказчиком перед началом выполнением работ по благоустройству территории.
5. Работы по благоустройству территории вести после согласования с эксплуатирующими организациями инженерных сетей попадающих под элементы благоустройства.
6. Конструкции дорожных одежд и узлы сопряжения покрытий см .л.6.
10. Бортовой камень по границе проектирования проектом не учтен.
11. Все применяемые материалы согласовать с Заказчиком перед закупкой.
12. * - уточнить по месту.

Условные обозначения

-  Граница земельного участка
-  Граница проектирования
-  Малые архитектурные формы см.прим.п.1
- Тип 1, Тип 2 Типы покрытий см.прим.п.2,3
-  Уличный светильник СТРИТ-5
-  Ограждение
-  Дорожная плита (ж/б)
-  Проектируемые кусты кизильника блестящего
-  Столб сигнальный

041.2014 - 03 - ГП					
Благоустройство дворовых территорий г. Качканар Свердловской области					
Изм.	Кол.уч	Лист	№док.	Подпись	Дата
2 микрорайон, дом №4					
Стадия Лист Листов					
Р 3					
Н.контр.	Мансуров				04.14
Проверил	Мансуров				04.14
Разработал	Мансурова				04.14
Ведомость малых архитектурных форм и переносных изделий. Ведомость проездов, тротуаров, дорожек и площадок. Ведомость элементов озеленения					
ООО "ИК "Артвилль"					