


Материалы по обоснованию проекта планировки территории

Объект: Газопровод высокого давления I категории с установкой ГРПБ; газопровод высокого давления II категории до границы земельного участка по адресу: Свердловская обл., г. Качканар, территория ведения горных работ (кад. № 66:48:0101001:101)", (1 очередь: Газопровод высокого давления I категории с установкой ГРПБ), (2 очередь: Газопровод высокого давления II категории)

Схема зон с особыми условиями использования территории, границ территорий, подтвержденных риску возникновения чрезвычайных ситуаций природного и техногенного характера

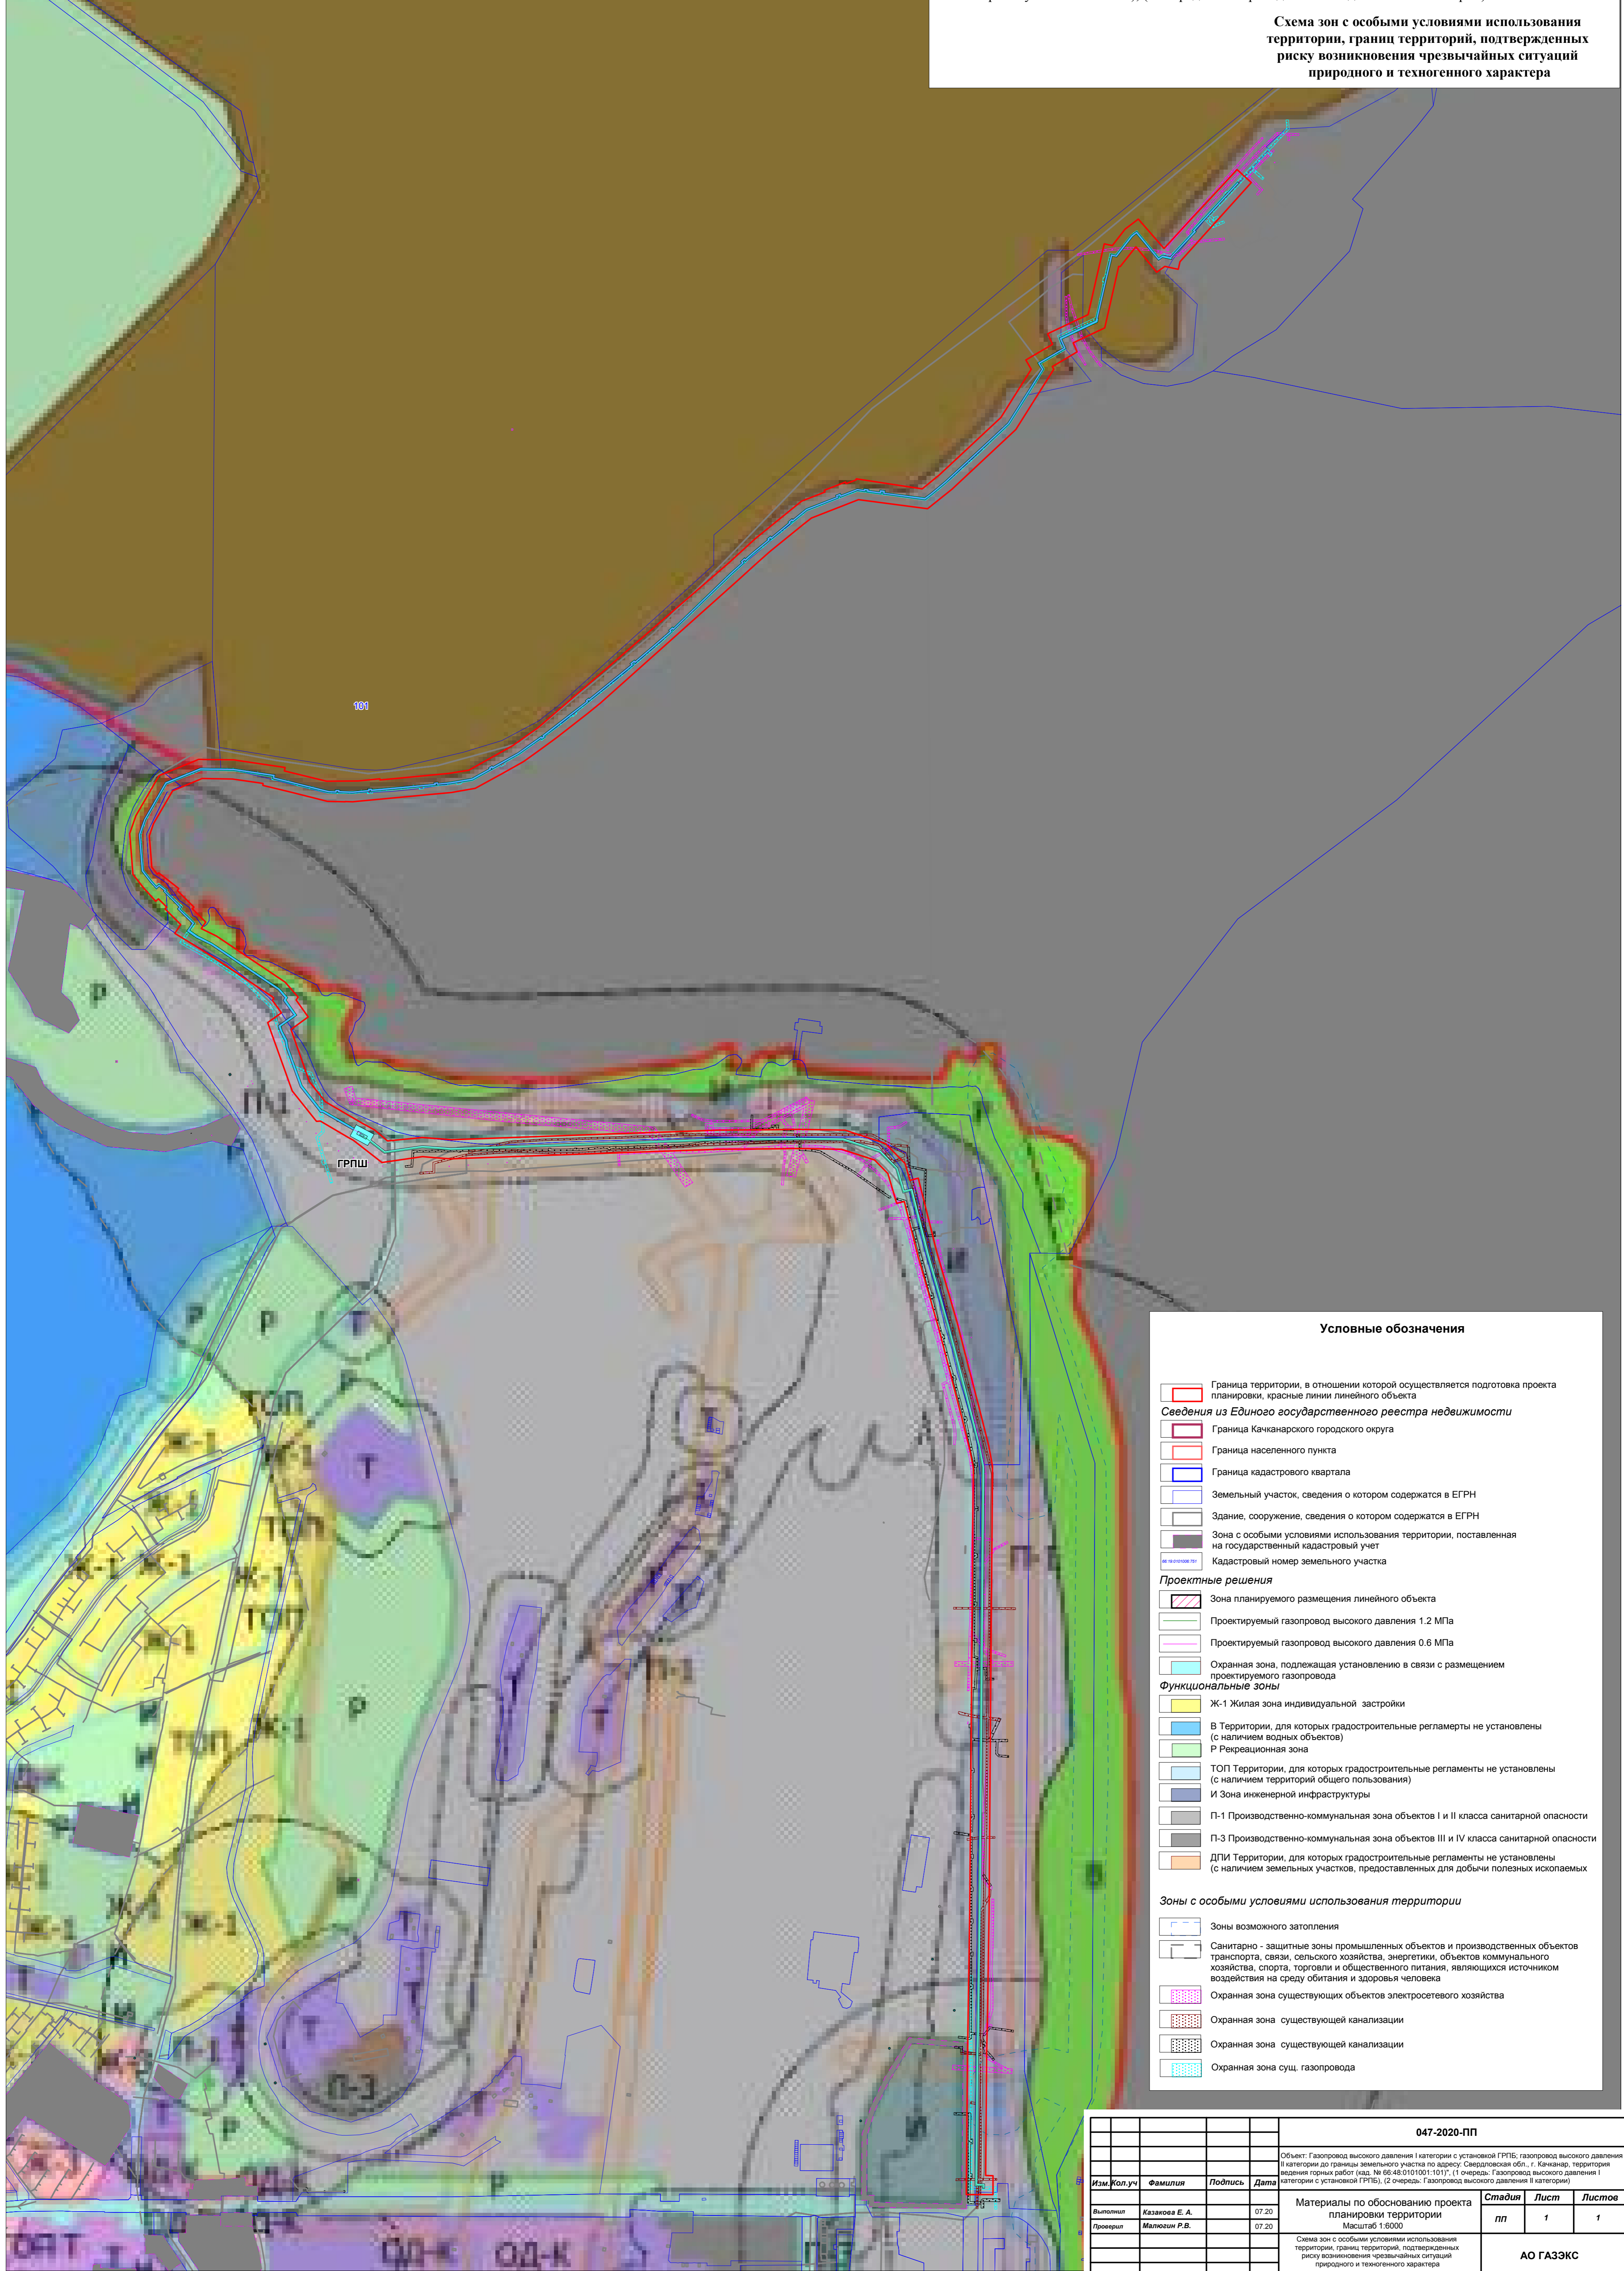

Условные обозначения

- Граница территории, в отношении которой осуществляется подготовка проекта планировки, красные линии линейного объекта
- Сведения из Единого государственного реестра недвижимости**
- Граница Качканарского городского округа
- Граница населенного пункта
- Граница кадастрового квартала
- Земельный участок, сведения о котором содержатся в ЕГРН
- Здание, сооружение, сведения о котором содержатся в ЕГРН
- Зона с особыми условиями использования территории, поставленная на государственный кадастровый учет
- Кадастровый номер земельного участка
- Проектные решения**
- Зона планируемого размещения линейного объекта
- Проектируемый газопровод высокого давления 1.2 МПа
- Проектируемый газопровод высокого давления 0.6 МПа
- Охранная зона, подлежащая установлению в связи с размещением проектируемого газопровода
- Функциональные зоны**
- Ж-1 Жилая зона индивидуальной застройки
- В Территории, для которых градостроительные регламенты не установлены (с наличием водных объектов)
- Р Рекреационная зона
- ТОП Территории, для которых градостроительные регламенты не установлены (с наличием территорий общего пользования)
- И Зона инженерной инфраструктуры
- П-1 Производственно-коммунальная зона объектов I и II класса санитарной опасности
- П-3 Производственно-коммунальная зона объектов III и IV класса санитарной опасности
- ДПИ Территории, для которых градостроительные регламенты не установлены (с наличием земельных участков, предоставленных для добычи полезных ископаемых)
- Зоны с особыми условиями использования территории**
- Зоны возможного затопления
- Санитарно-защитные зоны промышленных объектов и производственных объектов транспорта, связи, сельского хозяйства, энергетики, объектов коммунального хозяйства, спорта, торговли и общественного питания, являющихся источником воздействия на среду обитания и здоровья человека
- Охранная зона существующих объектов электросетевого хозяйства
- Охранная зона существующей канализации
- Охранная зона существующей канализации
- Охранная зона сущ. газопровода

047-2020-ПП			
Изм.	Кол.уч.	Фамилия	Подпись
Выполнил	Казанова Е. А.		07.20
Проверил	Малюкин Р.В.		07.20
Объект: Газопровод высокого давления I категории с установкой ГРПБ; газопровод высокого давления II категории до границы земельного участка по адресу: Свердловская обл., г. Качканар, территория ведения горных работ (кад. № 66:48:0101001:101)", (1 очередь: Газопровод высокого давления I категории с установкой ГРПБ), (2 очередь: Газопровод высокого давления II категории)			
Материалы по обоснованию проекта планировки территории			
Масштаб 1:6000			
Стадия	Лист	Листов	
пп	1	1	
АО ГАЗЭК			