

ООО «Я-ПРОЕКТ»

Документация по планировке территории,
предусматривающей
размещение автомобильной дороги по
ул. Жилая г. Качканар

раздел 1 "Проект межевания территории. Графическая часть".


Документация по планировке территории, предусматривающей размещение автомобильной дороги по ул.Жилая г.Качканар

Чертеж межевания территории М1:1000

Условные обозначения:

сущ.	проект	
		- границы территории, в отношении которой осуществляется подготовка проекта планировки
		- границы существующих земельных участков, учтенных в ЕГРН
		- красные линии утвержденные в составе проекта планировки
		- ось улиц и проездов
		- автомобильная дорога
		- тротуары
		- велодорожка
		- линия ВЛ 6 кВ
		- сеть теплоснабжения
		- зона планируемого размещения линейного объекта (автомобильная дорога)
		- зона планируемого размещения линейного объекта (реконструкция ВЛ 6 кВ)
		- зона планируемого размещения линейного объекта (перустройство сетей теплоснабжения)
		- зона планируемого размещения сооружения (достопримечательное место)
		- образуемые земельные участки
		- образуемые части земельных участков
		- сервитуты, подлежащие установлению
		- границы образуемых или изменяемых земельных участков
		- границы публичного сервитута

- 66:48:0314001:3У1 - условный номер образуемого земельного участка
- 66:48:0000000:53:ЧЗУ1 - условный номер образуемой части земельного участка
- 66:48:0000000:53 - номер существующего земельного участка
- 66:48:0000000:43 - номера земельных участков полностью расположенных в границах зоны планируемого размещения линейного объекта

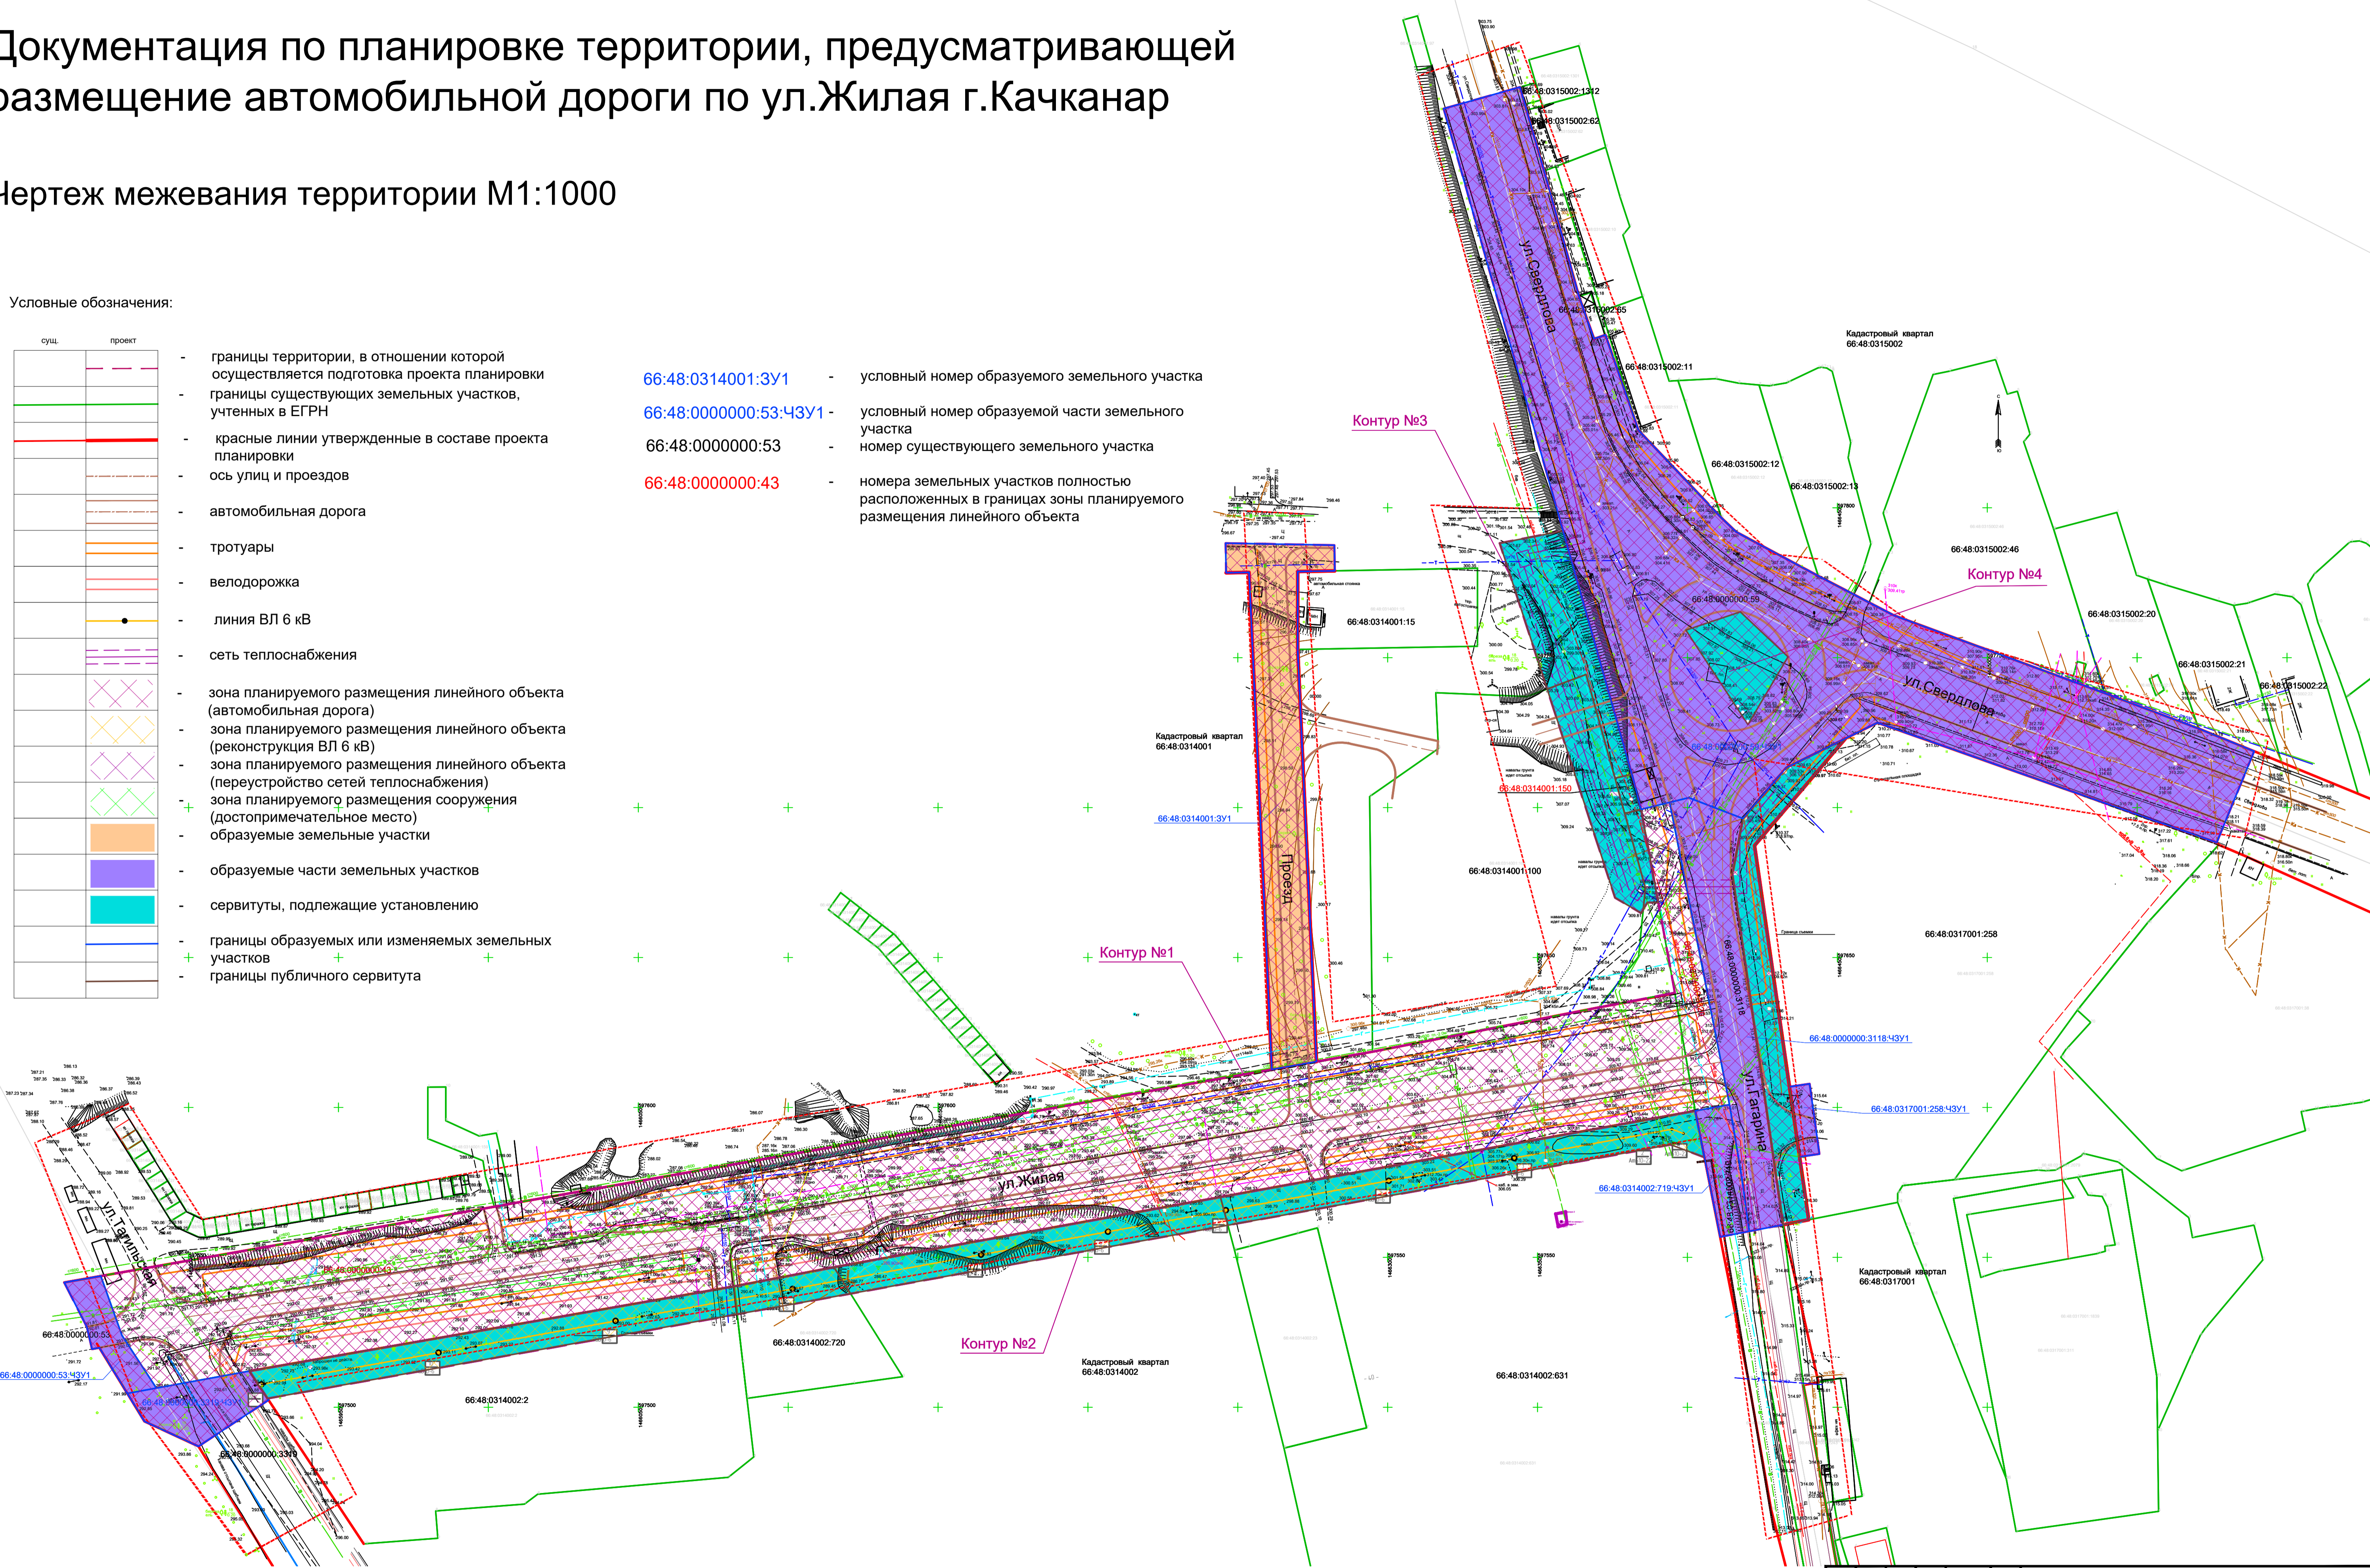

Составные	
Лист и дата	
Мас. № табл.	

					ПП/ПМ-11-ПР/2020		
					Документация по планировке территории, предусматривающей размещение автомобильной дороги по ул.Жилая г.Качканар		
Изм.	Кол.	Лист	№ док	Подпись	Дата	Проект межевания территории. Графическая часть	
Разработчик	Зырянова					Статус	Лист
Проверил	Ялунина					ПМ	1.1
И. контр.	Белов					Чертеж межевания территории М 1:1000	
ГИП	Ялунина					ООО "Я-ПРОЕКТ" г. Екатеринбург	
					Копировал		
					Формат А1		